



L'anno 2022 il giorno quattro del mese di Aprile si è riunito in videoconferenza il Consiglio Direttivo della Croce Rossa Italiana – Comitato di Caltanissetta ODV, sotto la presidenza del Presidente Nicolò Piave, con l'intervento dei seguenti consiglieri:

Cognome e Nome		Cognome e Nome	
Piave Nicolò	P	Lacagnina Marco	P
Russo Laura	P	Gumina Antonio	A
Romano Alessandra	A		

IL CONSIGLIO DIRETTIVO

VISTO il Decreto Legislativo 28 settembre 2012, n. 178 Riorganizzazione dell'Associazione italiana della Croce Rossa (C.R.I.), a norma dell'articolo 2 della legge 4 novembre 2010, n. 183, convertito in legge 125/2013;

VISTO lo Statuto del Comitato di Caltanissetta ODV sottoscritto ai sensi del Decreto Legislativo 178/2012 e Decreto Legislativo 117/2017 in data 07 Settembre 2019 in Palermo;

VISTO il provvedimento dell'Ufficio Elettorale Regionale del 24 Febbraio 2020 con il quale è stato costituito il Consiglio Direttivo del Comitato di Caltanissetta;

VISTA la delibera del 21 Aprile 2018, n. 54, e SS.MM.II. con la quale il Consiglio Direttivo Nazionale della CRI ha approvato il Regolamento sull'organizzazione, le attività, la formazione e l'ordinamento dei volontari;

VISTI gli obiettivi strategici della Croce Rossa Italiana, approvati con la delibera dell'Assemblea Nazionale del 01 Dicembre 2018;

PREMESSO che la Croce Rossa Italiana Comitato di Caltanissetta ODV, in forza del Decreto Legislativo 178/2012, si ispira ai principi fondamentali dell'umanità, imparzialità, neutralità, indipendenza, volontarietà, unità ed universalità;

TENUTO CONTO CHE *La CRI ricopre un ruolo unico in Italia quale ausiliaria dei pubblici poteri nel campo umanitario, della protezione della salute e della prevenzione delle malattie, in ambito di risposta alle emergenze e riduzione dei rischi legati alle catastrofi e nella diffusione di una cultura di non-violenza e pace attraverso la promozione dei Principi e Valori Umanitari e del Diritto Internazionale Umanitario. Lo scopo è quello di alleviare le sofferenze umane di chiunque si trovi in situazione di vulnerabilità. Questo speciale ruolo istituzionale, che deriva dalle Convenzioni di Ginevra, ci impone di rafforzare la trasparenza, la credibilità e l'affidabilità della nostra azione sociale ed umanitaria, nonché di consolidare un'immagine positiva dell'Associazione sul territorio, che risulta particolarmente forte e consolidata, valorizzando il suo impegno a stimolare il cambiamento sociale;*

RITENUTO INDISPENSABILE

- ⇒ Tutelare la vita e la società attuando strategie di intervento coordinate ed integrate e sfruttando tecnologie che si sono dimostrate estremamente efficaci nella gestione delle crisi, in collaborazione con le autorità preposte alla salvaguardia del territorio.
- ⇒ Porre in essere attività di pronto intervento coordinate, tra cui sistemi innovativi di allerta, per consentire alla CRI locale e alle autorità di essere preparate ad affrontare potenziali crisi umanitarie e di intervenire in modo tempestivo.
- ⇒ Sviluppare una cultura della prevenzione e diffondere buone prassi civiche attraverso l'educazione, la sensibilizzazione delle comunità e la promozione di programmi di formazione specifici a partire dall'età scolare.
- ⇒ Integrare iniziative di adattamento ai cambiamenti climatici nei nostri progetti; educare ed attrezzare le persone alla resilienza ed incoraggiarle ad adottare stili di vita sostenibili.

APPRESA la disponibilità del Volontario CRI Andrea Miccichè, in possesso dei requisiti sufficienti e necessari a svolgere tale ruolo, nonché di decennale esperienza nel ruolo;

VISTA la trasmissione del Piano di Soccorso Sanitario redatto dal tecnico incaricato;

CON I POTERI di cui al decreto legislativo 28 settembre 2012 n.178, come modificato dalla legge 30 ottobre 2013, n. 125 nonché dal decreto-legge 31 dicembre 2014, n. 192;

DELIBERA

All'unanimità dei presenti, di dare atto che le premesse di cui sopra, gli atti ed i documenti richiamati nelle medesime premesse e nella restante parte del presente atto, ancorché non materialmente allegati, costituiscono parte integrante, sostanziale e necessaria del presente provvedimento, con ogni effetto in ordine agli atti presupposti e successivi;

- ⇒ Di approvare, come in effetti approva, il Piano di Soccorso Sanitario della Settimana Santa anno 2022 che allegato alla presente ne forma parte integrante e sostanziale;
- ⇒ Al volontario CRI **Andrea Miccichè** è conferito mandato per le attività connesse e collaterali alla nella preparazione, pianificazione, coordinamento, risposta ed eventuale superamento dell'emergenza nell'ambito della Settimana Santa anno 2022 per il Comune di Caltanissetta, come da piano allegato;

Croce Rossa Italiana
Comitato di Caltanissetta ODV

Deliberazione del Consiglio Direttivo n° 33 del 04 Aprile 2022
Approvazione Piano di Soccorso Sanitario della Croce Rossa Italiana –
Comitato di Caltanissetta OdV per la Settimana Santa anno 2022 e nomina
coordinatore



Croce Rossa Italiana
Comitato di Caltanissetta
Organizzazione di Volontariato

- ➔ I riferimenti del Referente sono: Sala Operativa 093429786 – Email sop.caltanissetta@cri.it – Mobile 3883287514;
- ➔ Al referente è dato mandato dell'attuazione del Piano di Intervento allegato, con contestuale attivazione della Sala Operativa Provinciale;
- ➔ I Delegati e Referenti di Attività si coordineranno con il referente dell'attività per le necessità del caso, mettendo a disposizione le risorse umane e materiali per la migliore risposta della Croce Rossa Italiana;

INCARICA

La segreteria del comitato di trasmettere il presente provvedimento amministrativo a:

- ➔ Al Referente incaricato;
- ➔ Al Delegato Locale e Regionale Area Emergenza;
- ➔ Alla Sala Operativa Provinciale e Regionale;
- ➔ Al Presidente del Comitato Regionale CRI Sicilia;
- ➔ Ai Delegati e referenti del Comitato di Caltanissetta OdV;
- ➔ Ai vertici delle componenti ausiliarie delle forze armate;
- ➔ Ai soci del Comitato di Caltanissetta OdV;
- ➔ Al referente per la promozione ed immagine per la pubblicazione, ai fini legali, sul sito internet del Comitato di Caltanissetta OdV.
- ➔ L'affissione della copia presente provvedimento amministrativo all'albo del comitato di Caltanissetta ODV per trenta giorni;
- ➔ L'originale del presente provvedimento sarà conservato in un apposito raccoglitore presso la segreteria di Presidenza, sotto la sorveglianza e responsabilità del responsabile dell'Ufficio.

IL SEGRETARIO VERBALIZZANTE
(Dott. Eliseo BONURA)

IL PRESIDENTE
(Nicolò PIAVE)

www.cri.it
www.cri.caltanissetta.it
IBAN IT96T052161670000009001121
Codice Fatturazione: KRRH6B9

**Un'Italia
che aiuta**

Croce Rossa Italiana
Comitato di Caltanissetta ODV
Viale della Regione, 1 – 93100 Caltanissetta –
Tel 093425999 – Fax 09341936053
caltanissetta@cri.it – cp.caltanissetta@cert.cri.it
C.F. e P.IVA 01922310857

Iscritto al n. 238 vol. I del registro delle persone giuridiche della Regione Siciliana
Iscritto al n. 2236 del registro regionale delle Organizzazioni di Volontariato


CERTIFICATO DI ESEGUITA PUBBLICAZIONE

Il sottoscritto Responsabile dell'Ufficio di Segreteria certifica, che il presente provvedimento amministrativo è stato affisso in copia integrale all'Albo Pretorio di questo Comitato CRI di Caltanissetta e pubblicato sul sito internet www.cri.caltanissetta.it sezione amministrazione trasparente;

Caltanissetta, lì 05/04/2022

Il Responsabile al Procedimento

L'Ufficio Segreteria
(Dott. Eliseo BONURA)

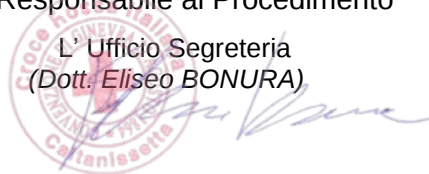

CROCE ROSSA ITALIANA

COMITATO DI CALTANISSETTA OdV



Comune di Caltanissetta



**Azienda Sanitaria Provinciale
di Caltanissetta**

SERVIZIO URGENZA EMERGENZA SANITARIA

Centrale Operativa 118

CALTANISSETTA - AG - EN



PIANO DI SOCCORSO SANITARIO

CELEBRAZIONI

SETTIMANA SANTA 2022

**Pianificazione Operativa per le celebrazioni Pasquali del 13, 14 e 15 Aprile 2022
relative alle processioni del Mercoledì, Giovedì e Venerdì Santo**

www.cri.it

www.cricaltanissetta.it

Croce Rossa. Persone in prima persona.

**Un'Italia
che aiuta**

Sede Leg.: Viale della Regione, 1
Autoparco e Sede Op.: Via Piave
93100 Caltanissetta
P.IVA e C.F. 01922310857
Tel 093425999 - Fax 09341936053
servizi@cricaltanissetta.it

PIANO DI SOCCORSO SANITARIO CELEBRAZIONI SETTIMANA SANTA 2022

Premessa:

La **Settimana Santa di Caltanissetta** è un evento tradizionale che si ripete da secoli durante la settimana che precede la Pasqua nel centro storico di Caltanissetta.

Essa si compone di varie manifestazioni laiche e religiose che si concatenano l'un l'altra, dalla Domenica delle Palme alla Domenica di Pasqua.

L'avvenimento attira ogni anno in città migliaia di turisti, per l'importanza e la tradizione che porta con sé, costituendo in questa maniera un **“GRANDE EVENTO”** ove la pianificazione della straordinaria assistenza sanitaria richiesta prevede l'impiego sinergico della locale **Croce Rossa Italiana**, il **Servizio di Urgenza ed Emergenza Sanitaria 118** – Centrale Operativa di Caltanissetta – EN – AG, **l'Azienda Sanitaria Provinciale 2** ed il **Comune di Caltanissetta**. Tale pianificazione è redatta in ossequio alla necessità di risposta delle eventuali esigenze emergenziali sia relative al massivo afflusso di fedeli che si prevede, sia in relazione alla necessità di garantire la copertura delle esigenze (urgenze mediche) di natura territoriale connesse alla vastità d'area interessata dall'evento laico-religioso.

*Pianificazione
Operativa per le
celebrazioni
Pasquali del 13,
14 e 15 Aprile
2022 relative
alle processioni
del Mercoledì,
Giovedì e
Venerdì Santo*

Riferimenti normativi, significato e scopo del presente documento:

Scopo del presente documento è quello di redigere una Pianificazione Operativa del Dispositivo di Assistenza Sanitaria che si intende attuare mediante l'intervento della Croce Rossa Italiana – Comitato di Caltanissetta ONLUS, della Centrale Operativa 118 di Caltanissetta – AG – EN, dell'Azienda Sanitaria Provinciale n. 2 di Caltanissetta ed il Comune di Caltanissetta.

Il presente documento, è stato elaborato sulla scorta delle esperienze maturate negli anni precedenti, non ultimo il dispositivo attivato tra C.R.I. e C.O. 118 di Caltanissetta in occasione dell'evento **"Apertura della Porta Santa 2015"** e degli ultimi impieghi dello stesso nelle **"Celebrazioni della Settimana Santa 2016 - 2017 – 2018 - 2019"** di cui il presente piano, ne rappresenta una rielaborazione migliorata ed implementata sulle particolari esigenze d'impiego operativo.

Il Piano è stato sviluppato in accordo con la direttiva del Dipartimento della Protezione Civile, denominata **"Linee guida sulla organizzazione sanitaria in caso di catastrofi sociali"**, nonché in ossequio alle direttive emanate dallo stesso Dipartimento della Protezione Civile e contenute nelle **note prot. DPC/EME/41948 del 28/05/2010 e prot. DPC/VOL/46576 del 02/08/2011**, nonché **dell'accordo Stato/Regioni n° 91 del 05/08/2014**.

In particolare, Il processo di elaborazione del Piano di soccorso sanitario relativo all'evento è stato articolato attraverso:

- **Analisi dei fattori di rischio propri dell'evento;**
- **Analisi delle variabili legate all'evento (numero dei partecipanti, spazio, durata nel tempo);**
- **Quantificazione delle risorse necessarie per mitigare il rischio;**
- **Individuazione delle problematiche logistico/organizzative emergenti che caratterizzano l'ambiente dove si svolge l'evento.**

Poiché l'evento in questione è classificato come "programmato e/o organizzato che richiama un rilevante afflusso di persone a fini sportivi, ricreativi, sociali, politici, religiosi, organizzati da privati, Organizzazioni/Associazioni, Istituzioni pubbliche" di cui alla definizione del **punto 1.a) dell'accordo Stato/Regioni n° 91 del 05/08/2014**, si è proceduto alla identificazione del livello di rischio applicando i punteggi riportati nella Tabella (**Allegato A1**) del medesimo accordo, ottenendo un "**Livello di Rischio MODERATO/ELEVATO**" per il quale, al fine di predisporre le risorse adeguate per il soccorso si è fatto riferimento alle tabelle relative all'**Algoritmo di MAURER**, sottoponendo il presente Piano all'esame ed alla valutazione del **Servizio di Emergenza Territoriale 118**.

La pianificazione di emergenza prevede l'adozione di tutte le misure di salvaguardia della popolazione (in riferimento all'assistenza sanitaria e sociale e con particolar riguardo alle persone con ridotta autonomia ed ai minori), l'assistenza alle persone smarrite ed il continuo controllo del regolare svolgimento delle manifestazioni e delle scaturenti attività di prevenzione. L'azione degli enti coinvolti nel presente Piano di Soccorso si svolgerà in sinergia con le altre Forze Istituzionali preposte a rendere efficiente ed efficace la strutturazione degli interventi relativi alla prevenzione ed alla gestione di eventuali situazioni di emergenza nel corso dello svolgimento delle celebrazioni. Il dispositivo di assistenza sanitaria prevede l'impiego di una **Posto di Coordinamento Avanzato** e di un **Punto di Primo Intervento**, di mezzi di soccorso e veicoli logistico-operativi, nonché di personale ed attrezzature da parte della C.R.I., mentre per quanto concerne la Centrale Operativa 118 di Caltanissetta interverrà mediante la Centrale Operativa territorialmente competente, i relativi Operatori di Centrale (Medico, Infermieri ed Operatori Radio).

Nel **SOMMARIO** in appresso riportato vengono suddivisi i punti di cui il presente piano si compone, ai quali si rimanda per una migliore comprensione.

SOMMARIO

1. TERMINI E DEFINIZIONI	5
2. INQUADRAMENTO TERRITORIALE E TEMPORALE	8
3. PERIMETRAZIONE DELL'AREA D'INTERVENTO ED INTERCETTAZIONE	
STRADALE	9
4. RISORSE UMANE	18
5. AUTOMEZZI IMPIEGATI	19
6. STRUTTURE UTILIZZATE	20
7. P.P.I. PUNTO DI PRIMO INTERVENTO	23
8. P.C.A. C.R.I. - COLLEGAMENTI RADIO, SISTEMI DI RICE-TRASMISSIONE E	
FREQUENZE OPERATIVE	31
9. SALA OPERATIVA C.R.I.	33
10. SEGNALAZIONE ALL'UTENZA E INSTRADAMENTO AL P.P.I.	36
11. POSTAZIONI OPERATIVE DI SERVIZIO	37
12. EQUIPAGGI AUTOMONTATI E SQUADRE APPIEDATE	48
13. DOTAZIONI ED ATTREZZATURE	49
14. GESTIONE DEGLI INTERVENTI COVID-19.....	56
15. GESTIONE DEGLI INTERVENTI TRA P.C.A. C.R.I. E C.O. 118	59
16. IMPIEGO DEL DISPOSITIVO COME RISORSA TERRITORIALE 118	61
17. PERCORSI ED ORARI DELLE MANIFESTAZIONI	63
18. RECAPITI TELEFONICI	64
19. SOTTOSCRIZIONE DEL PIANO DI COORDINAMENTO INTEGRATO	65
20. ELABORATI GRAFICI ALLEGATI.....	66

1. TERMINI E DEFINIZIONI

- **C.O. 118 di Caltanissetta AG – EN**

Centrale Operativa a competenza territoriale nel bacino delle Province di Caltanissetta, Enna ed Agrigento, del Sistema di Emergenza Sanitaria Territoriale 118 del Servizio Sanitario Nazionale

- **Punto di Primo Intervento P.P.I.**

Struttura campale e temporanea destinata ad accettare, valutare e trattare prioritariamente l'utenza bisognevole di assistenza sanitaria

- **Punto di Coordinamento Avanzato - P.C.A. C.R.I.**

Sede di coordinamento sul posto, delle operazioni attinenti la funzionalità e l'efficienza del dispositivo di assistenza sanitaria

- **D.A.E.**

Defibrillatore Automatico Esterno

- **B.L.S.**

Basic Life Support (Supporto di Base alle Funzioni Vitali)

- **Sala Operativa**

Struttura fissa e permanente, munita di impianti tecnologici, sistemi multimediali, di interfaccia, di trasferimento dati ed apparati radio per la rice-trasmissione, destinata al coordinamento delle comunicazioni dei dati e della reportistica

- **Supporto TLC**

Insieme delle funzionalità e dei sistemi di interfaccia, di trasferimento dati ed apparati radio per la rice-trasmissione che consentono le comunicazioni e la localizzazione

- **Tenda Pneumatica**

Struttura temporanea di tipo campale destinata a creare riparo e copertura per l'impiego tecnico/logistico, operativo e/o sanitario

- **Ponte radio**

Sistema/infrastruttura di collegamento a radioonde tra due stazioni terminali

- **Maglia radio**

Gruppo di stazioni radio controllato da una stazione principale, detta Stazione Capo Maglia, in grado di mantenere comunicazioni dirette con ciascun'altra utilizzando un canale radio comune

- **Canale radio**

Frequenza di lavoro di una stazione radio, preimpostato su un apparato rice-trasmittente/stazione radio

- **QR Code “Quick Response Code”**
Strumento di comunicazione in grado di creare collegamenti ipertestuali tra il mondo online e quello offline, collegando in forma integrata a link e pagine web
- **Postazione operativa**
Sede di stazionamento dell'equipaggio di un mezzo di soccorso (Ambulanza – Automedica - Motomedica), inerente la copertura ed il presidio di una porzione di territorio
- **Via di fuga**
Percorso libero ed agevole al mezzo di soccorso per sgomberare l'infortunato e disimpegnare il trasferimento verso il Presidio Ospedaliero
- **Automedica**
Mezzo di soccorso sanitario munito di dispositivi di segnalazione e di allarme utilizzato solitamente per trasportare sul luogo dell'evento un'équipe sanitaria (medico ed infermiere) con competenze avanzate e la relativa attrezzatura medica
- **Motomedica**
Motociclo di soccorso sanitario munito di dispositivi di segnalazione e di allarme utilizzato solitamente per trasportare sul luogo dell'evento un sanitario (medico o infermiere) con competenze avanzate e la relativa attrezzatura medica
- **Target**
Luogo ove si trova l'utente richiedente l'assistenza sanitaria
- **Rendez-vous**
Punto di incontro di due equipaggi di soccorso per l'avvicendamento di personale e/o l'integrazione di apparecchiature, dispositivi e presidi sanitari
- **Equipaggi automontati**
Equipe sanitarie munite di un veicolo di soccorso
- **Squadre appiedate**
Equipe sanitarie di prossimità munite di presidi sanitari e/o elettromedicali al seguito
- **D.P.I.**
Dispositivi di Protezione Individuale
- **Presidi sanitari**
Strumento che rappresenta un ausilio nell'esercizio dell'attività di soccorso sanitario
- **Elettromedicali**
Dispositivi, apparecchiature e strumenti elettrici usati a scopo medico e sanitario
- **T.N.T.**
Fibra di tessuto non tessuto

- **E.C.G.**

Test diagnostico, di tipo strumentale, che registra e riporta graficamente il ritmo e l'attività elettrica del cuore.

- **Vestizione/Svestizione**

Corretta procedura sequenziale per indossare e/o rimuovere i D.P.I. destinati alla protezione dell'operatore sanitario

- **Sanificazione**

Operazione che prevede l'impiego di preparati e sostanze, mirata ad eliminare a fondo qualsiasi batterio, virus ed agente contaminante che, con le comuni pulizie e detersioni, non è possibile rimuovere

- **R.O.T.**

Rifiuti Ospedalieri Trattati e di origine infetta

2. INQUADRAMENTO TERRITORIALE E TEMPORALE

L'area oggetto di intervento in cui il dispositivo di assistenza sanitaria verrà impiegato è inquadrata in una porzione di maggiore estensione del centro storico Nisseno.

Più precisamente l'area interessata riguarderà la Piazza Garibaldi comprendendo l'intersezione viaria tra il Corso Vittorio Emanuele ed il Corso Umberto I, estendendosi a NORD fino alla Via Maddalena Calafato/Piazza Capuana, a SUD con il Viale Regina Margherita (tratto iniziale), ad EST con Largo Badia e Via Re D'Italia e ad OVEST sempre con Via Maddalena Calafato/Viale Conte Testasecca, intersecando il tratto iniziale della Via Elena.

Ancorché la Settimana Santa interessi i sette giorni precedenti la Pasqua, il presente piano fa riferimento ad un dispositivo di assistenza sanitaria previsto per i giorni in cui le maggiori manifestazioni raggruppano un maggior afflusso di fedeli.

In particolare, l'inquadramento temporale è da riferirsi ai giorni 12, 13 e 14 Aprile 2017, relativamente alle processioni del Mercoledì, Giovedì e Venerdì Santo distinte come segue:

- Mercoledì 13 Aprile – processione Varicedde;
- Giovedì 14 Aprile – processione Vare;
- Venerdì 15 Aprile – processione del Cristo Nero.

Per una migliore comprensione dell'esatta estensione territoriale che interesserà l'evento si rimanda agli elaborati tecnici allegati al presente piano.

3. PERIMETRAZIONE DELL'AREA DI INTERVENTO ED INTERCETTAZIONE STRADALE

L'area oggetto di intervento, come anticipato nel paragrafo precedente è estesa per la maggior porzione del centro storico ed interessa le aree più limitrofe a NORD, SUD, OVEST ed EST che conducono all'esterno del centro storico e verso le aree periferiche.

Tutte le zone perimetrali e limitrofe all'area interessata dall'evento saranno oggetto di intercettazione stradale mediante sbarramenti movibili opportunamente collocati dal Comando di Polizia Municipale che provvederà, mediante i VV.UU. anche al presidio continuativo degli stessi onde consentirne l'attraversamento eventualmente necessario ai mezzi di soccorso.

Di seguito si riportano i punti di intercettazione stradale relativi alle giornate di Mercoledì, Giovedì e Venerdì:

MERCOLEDÌ 13.04.2022 – VARICEDDE

ZONA NORD - (Ortofoto 1.1)

- Via Redentore / Corso Umberto I;

ZONA EST - (Ortofoto1.2)

- Via Redentore / Via Vespri Siciliani;
- Via Vespri Siciliani / Largo Badia;
- Via Medaglie D'Oro / Corso Vittorio Emanuele;
- Via Camillo Genovese / Via Paolo Emiliani Giudici;

ZONA SUD - (Ortofoto1.3)

- Via Francesco Crispi / Via Niscemi;
- Via XX Settembre / Viale Regina Margherita / Corso Umberto I;
- Via Medaglie D'Oro / Corso Vittorio Emanuele;

ZONA OVEST - (Ortofoto1.4)

- V.le Conte Testasecca / Via Regina Elena;
- Viale Conte Testasecca / Corso Vittorio Emanuele;



Ortofoto 1.1



Ortofoto 1.2



Ortofoto 1.3



Ortofoto 1.4

GIOVEDÌ 14.04.2022 – VARE

ZONA NORD (Ortofoto2.1)

- Via Redentore / Via Maddalena Calafato;
- Via Redentore / Via Messina;

ZONA EST (Ortofoto2.2)

- Via Vespri Siciliani / Largo Badia;
- Via Medaglie D'Oro / Corso Vittorio Emanuele;
- Via Pugliese e Giannone / Via Paolo Emiliani Giudici;

ZONA SUD (Ortofoto2.3)

- Via Francesco Crispi / Via Niscemi;
- Via XX Settembre / Viale Regina Margherita / Corso Umberto I;

ZONA OVEST (Ortofoto2.4)

- Via P. M. Rosso di San Secondo / V.le Conte Testasecca / Via Maddalena Calafato;
- Via Sallemi / Viale Conte Testasecca;
- Viale Conte Testasecca / Via Regina Elena
- Via C.B. Conte di Cavour / Via Piazza Armerina;



Ortofoto2.1





Ortofoto2.4

VENERDÌ 15.04.2022 – CRISTO NERO

ZONA NORD - (Ortofoto 3.1)

- Via Redentore / Corso Umberto I;

ZONA EST - (Ortofoto 3.2)

- Via Redentore / Via Vespri Siciliani;
- Via Vespri Siciliani / Largo Badia;
- Via Medaglie D'Oro / Corso Vittorio Emanuele;

ZONA SUD - (Ortofoto 3.3)

- Via XX Settembre / Viale Regina Margherita / Corso Umberto I;
- Viale Regina Margherita / Viale Amedeo;
- Viale Amedeo / Via Stazzone;

ZONA OVEST - (Ortofoto 3.4)

- Corso Vittorio Emanuele/Via XX Settembre;





4. RISORSE UMANE

Il dispositivo di assistenza sanitaria, come anticipato in premessa prevede l'impiego di personale della Croce Rossa Italiana di Caltanissetta ed il congiunto impiego di personale della **C.O. 118 di Caltanissetta AG – EN**.

In particolare, **la C.R.I.** dispiegherà:

- Logisti e personale tecnico (Autisti mezzi operativi e tecnici);
- Autisti Soccorritori e Soccorritori qualificati accreditati con la locale C.O. 118 ed abilitati alla defibrillazione precoce mediante utilizzo di D.A.E.;
- Motociclisti Soccorritori qualificati accreditati con la locale C.O. 118 ed abilitati alla defibrillazione precoce mediante utilizzo di D.A.E.;
- Volontari C.R.I. quali tecnici/logisti per il presidio ed il funzionamento del P.P.I. ed a supporto del personale medico, Volontarie appartenenti al proprio Corpo Infermiere Volontarie C.R.I. a supporto del Punto di Primo Intervento P.P.I.;
- Operatori Radio di Sala Operativa dislocati presso il **P.C.A. C.R.I.** opportunamente allestita mediante utilizzo di propria struttura campale modulare Matertend;
- Unità di soccorso appiedate così composte:
 1. Soccorritore Capo Squadra accreditato con la locale C.O. 118 ed abilitato alle defibrillazione precoce mediante utilizzo di D.A.E.;
 2. I° Soccorritore qualificato abilitato al B.L.S.;
 3. II° Soccorritore qualificato abilitato al B.L.S.;
 4. III° Soccorritore base.

La **C.O. 118 Caltanissetta AG – EN**, impiegherà:

- proprio Responsabile di **C.O. 118 – Anestesista Rianimatore Dr. MISURACA Giuseppe (presso C.O. 118);**
- Coordinatore Infermieristico di **C.O. 118 – Dott. S.I. Alaimo Massimiliano (presso C.O. 118);**

- propria Centrale Operativa con Operatori di Centrale (Infermieri ed Operatori Radio), interessando il personale in servizio nei giorni 13, 14 e 15.04.2022 dalle ore 20.00 alle ore 08,00 (turno notturno);

5. AUTOMEZZI IMPIEGATI

Il dispositivo di assistenza sanitaria, prevede l'impiego di automezzi logistico-operativi e di soccorso della **Croce Rossa Italiana di Caltanissetta**, ove presterà servizio anche il personale della **C.O. 118**.

In particolare si prevede l'utilizzo dei seguenti automezzi:

- Autocarro operativo FIAT DOBLÒ CARGO – Targa CRI A207A;
(Autocarro promiscuo con due posti in cabina, furgonato per il trasporto di cose)
- Autoveicolo operativo FIAT PANDA 4X4 - Targa CRI A788A;
(Autoveicolo operativo leggero per il trasporto di personale e cose dotato di gancio di traino e sistema di connessione elettrica munito di trazione integrale manuale 4x4)
- Autocarro operativo KIA K-2500 – Targa CRI 502AC;
(Autocarro cassonato con centine e telone, promiscuo con sei posti in cabina, per il trasporto di persone e cose)
- Autoveicolo operativo SUBARU FORESTER 4X4 - Targa CRI 089AG;
(Autoveicolo operativo leggero 4X4, per il trasporto di personale e cose dotato di gancio di traino e sistema di connessione elettrica munito di trazione integrale manuale 4x4)
- Automedica RENAULT LAGUNA SPORTOUR - Targa CRI 445AD;
Autoveicolo di soccorso dotato di:
 - a) Barra di emergenza multifunzione acustico/visiva;
 - b) Zaino di Rianimazione equipaggiato secondo protocollo C.O. 118;
 - c) Zaino di Soccorso equipaggiato secondo protocollo C.O. 118;
 - d) Defibrillatore manuale con monitor e funzione di stampa del tracciato ECG;

- e) Bombola di O₂ portatile da Lt. 2 munita di riduttore di pressione ed erogatore con regolatore di flusso;
- f) Inverter di Corrente DC/AC per l'alimentazione di elettromedicali in rete 220V – AC;
- Ambulanza tipo MSA – FIAT DUCATO 17 - Targa CRI 308AF;
(Equipaggiata secondo protocollo C.O. 118 per mezzi MSA)
- Ambulanza tipo MSA – FIAT DUCATO 16 - Targa CRI 147AH;
(Equipaggiata secondo protocollo C.O. 118 per mezzi MSA)
- Ambulanza tipo MSA – FIAT DUCATO 16 - Targa CRI 979AA;
(Equipaggiata secondo protocollo C.O. 118 per mezzi MSA) – ABZ Covid-19
- Motomedica QUOODER - Targa CRI 1443;
Quadriciclo leggero a motore, di soccorso due posti, dotato di:
 - a) Zaino di Rianimazione equipaggiato secondo protocollo C.O. 118;
 - b) Defibrillatore manuale con monitor e funzione di stampa del tracciato ECG;
 - c) Bombola di O₂ portatile da Lt. 2 munita di riduttore di pressione ed erogatore con regolatore di flusso;

6. STRUTTURE UTILIZZATE

Al fine di supportare le attività logistico/operative e l'implementazione di un **Punto di Primo Intervento** allestito all'interno di una struttura campale, il dispositivo si avvarrà degli spazi esterni sulla pubblica Via Sallemi nn. 1/3, tra questa e la Via Pier Maria Rosso di San Secondo.

L'impiego di tale sito, è concesso dall'Amministrazione Comunale di Caltanissetta, giusta autorizzazione all'occupazione del suolo pubblico e contestuale istituzione del divieto di sosta lungo il tratto della Via Sallemi dall'intersezione con la Via Pier Maria Rosso di San Secondo al civico n. 20, in corso di rilascio **dal Comando di Polizia Municipale di Caltanissetta.**

L'area anzidetta individuerà lo snodo logistico/operativo e sanitario del dispositivo di intervento, nonché il centro di coordinamento del dispositivo di assistenza sanitaria.

L'accesso alla Via Sallemi avverrà con transito pedonale e carrabile dalla medesima via. Detti accessi all'area verranno costantemente presidiati da personale C.R.I.; particolare attenzione sarà prestata in prossimità dell'area di accostamento al Punto di Primo Intervento dove avverrà l'ingresso/uscita dei mezzi di soccorso da e per il **P.P.I.**

In tale circostanza, secondo intercorsi accordi intrapresi con il locale Comando di Polizia Municipale, il personale C.R.I. posto a presidio del sito di Via Sallemi, provvederà a segnalare ed intercettare il traffico veicolare onde consentire il transito, le manovre e gli ingressi ai veicoli di soccorso in emergenza, in caso di presenza di autovetture civili.

Il sito, configurato come centro di coordinamento del dispositivo, comprenderà:

- n. 1 Punto di Primo Intervento – P.P.I. in struttura campale (Pneumatica) attendata con funzioni di area sanitaria;
- n. 1 Posto di Coordinamento Avanzato – P.C.A. quale Gruppo Logistico/Operativo in struttura MASTERTENT con funzioni supporto TLC e stoccaggio di presidi sanitari per l'eventuale rimpiazzo.

All'interno del **Punto di Primo Intervento** opererà personale Volontario C.R.I. svolgendo attività di presidio ed accettazione, mentre il personale del Corpo Infermiere Volontarie C.R.I. unitamente al Medico abilitato in Emergenza ed Infermieri C.R.I. garantiranno la copertura delle prestazioni sanitarie avanzate (assistenza sanitaria farmacologico/strumentale)

Il **Posto di Coordinamento Avanzato**, costituirà l'apice di maglia radio che, mediante apparecchi di ricetrasmisione di tipo portatile e postazione fissa ed avvalendosi di personale di **Sala Operativa** con postazione PC con collegamento dati per la

localizzazione delle squadre sul territorio, e garantirà i collegamenti radio su due diverse frequenze radio più una frequenza di scorta.

Nello stesso sito, ove si collocherà il **P.C.A.** si individuerà contestualmente un'area da adibire a **Supporto Tecnico/Logistico**, prevedendo l'impiego di un deposito logistico per l'attrezzatura sanitaria (presidi per trattamento trauma) per gli eventuali reintegri delle ambulanze al fine di garantire la completa ed immediata operatività delle ambulanze impiegate nel dispositivo.

Per una migliore comprensione circa l'esatta ubicazione del **P.P.I.**, del **P.C.A. C.R.I.** e del **Supporto TLC** si rimanda all'elaborato grafico in appresso riportato.



P.C.A. C.R.I. e P.P.I. – Punto di Coordinamento Avanzato e Punto di Primo Intervento (Via Sallemi nn.1/3)

Per il trattamento degli infortunati è individuato quale principale Presidio Ospedaliero di riferimento, l'Ospedale Civile "P.O. S. Elia" di Caltanissetta – Struttura Complessa – Medicina e Chirurgia Accettazione Urgenza (**M.C.A.U.**), che, per il maggior afflusso di utenza previsto nel Comune per tale evento, di concerto con la C.O. 118 di


Caltanissetta, porterà il livello di allerta della struttura, da “NORMALE” a “LIVELLO DI ATTENZIONE”.

7. P.P.I. – PUNTO DI PRIMO INTERVENTO


Il Punto di Primo Intervento verrà allestito all'interno di una struttura campale attendata del tipo “Pneumatico” mediante l'impiego di una tenda Mod. “Tenda Pneumatica PC/07-042” messa a disposizione dal **Libero Consorzio Comunale di Caltanissetta** già **Provincia Regionale di Caltanissetta** – Settore Viabilità e Trasporti, Edilizia, Patrimonio Immobiliare, Protezione Civile, ed installata mediante il seguente schema di montaggio:

ALLESTIMENTO DELLA TENDA





1.1 SCHEMA DELLA TENDA

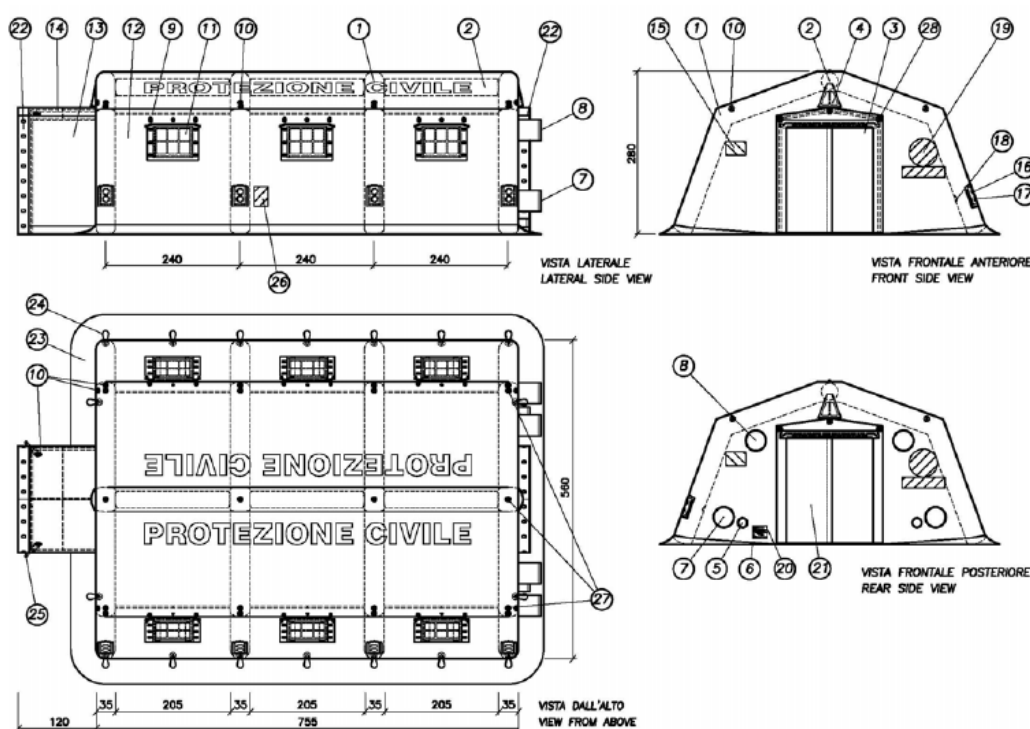

Pos.	Descrizione	Q.ta	Pos.	Descrizione	Q.ta
1	Arco pneumatico	4	15	Tasca trasparente per dati	2
2	Distanziatore pneumatico	3	16	Valvola di gonfiaggio arco (esterna)	4
3	Vano porta frontale con modulo di ingresso	1	17	Valvola di sovrappressione	4
4	Aeratore	2	18	Valvola di gonfiaggio arco (interna)	4
5	Manicotto impianto elettrico	2	19	Logo utente	2
6	Catino di base	1	20	Tabella identificativa tenda	1
7	Manicotto aspirazione per condizionatore	2	21	Vano porta posteriore	1
8	Manicotto mandata per condizionatore	2	22	Lembo di collegamento con asole	2
9	Barre distanziali in lega (asta M+F)	6	23	Lembo di interrimento	1
10	Borchie per tiranti	12	24	Borchie per fissaggio tenda al suolo	18
11	Vano finestra laterale	6	25	Anelli fissaggio modulo ingresso al suolo	2
12	Telo di copertura	1	26	Stampa istruzioni valvole	1
13	Modulo di ingresso	1	27	Borchie per aggancio telo ombreggiatore	12
14	Paleria modulo di ingresso	1	28	Spinotti modulo di ingresso	6

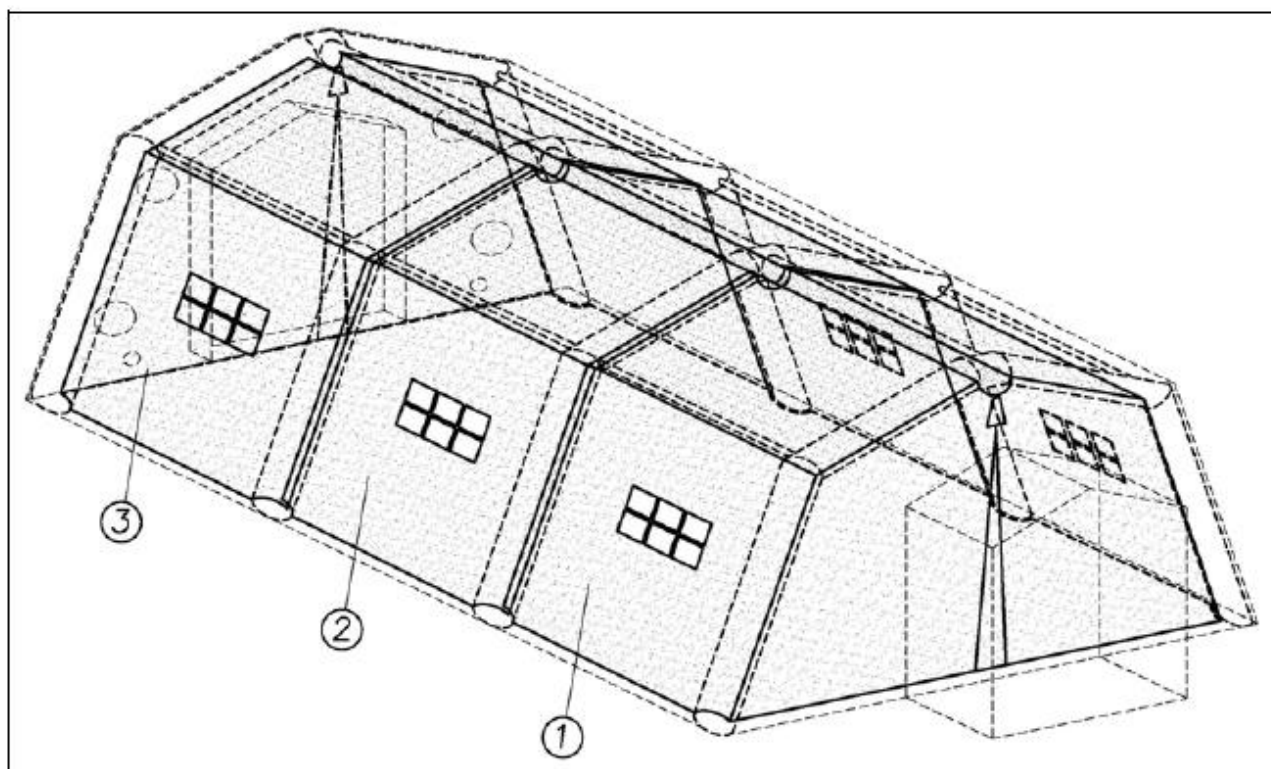

Part.	Componente	Q.tà
1	Telo coibentazione frontale anteriore	1
2	Telo coibentazione centrale	1
3	Telo coibentazione frontale posteriore	1

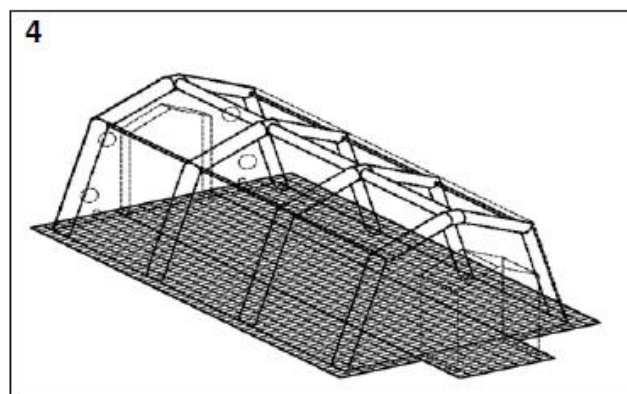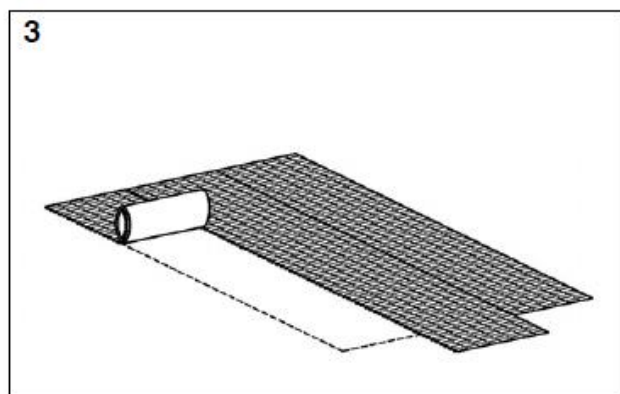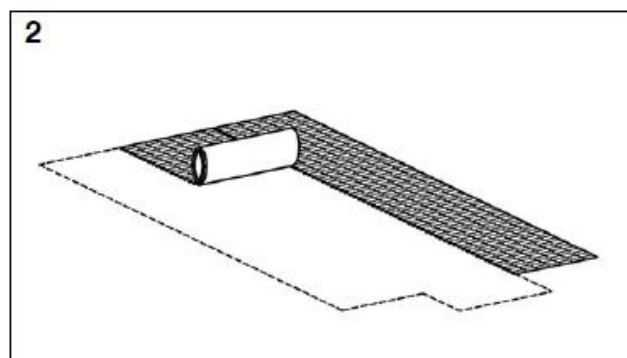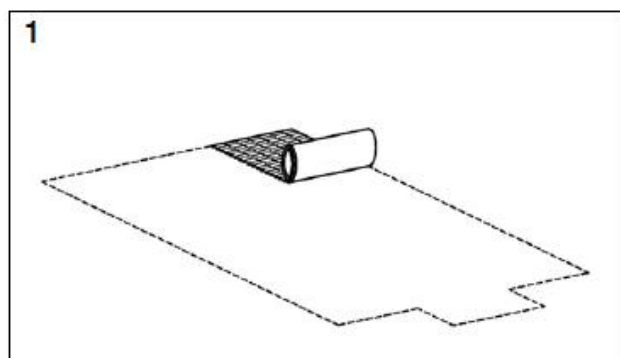

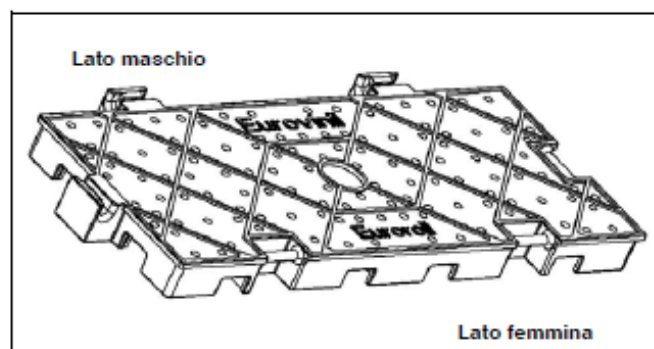


Figura 2.2 – Piastrella per rotoli "Euroroll".

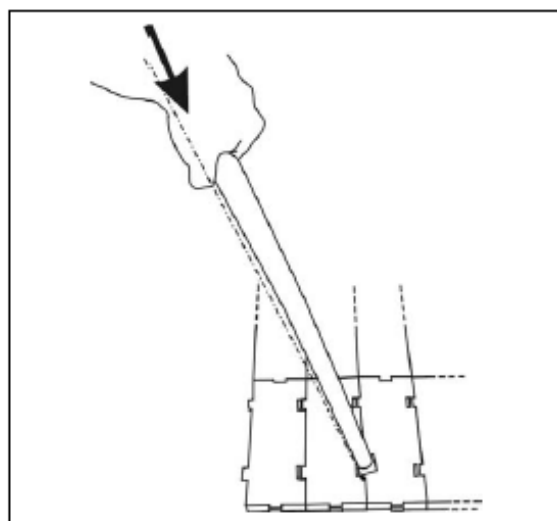


Figura 2.3 – Innesto delle piastrelle.


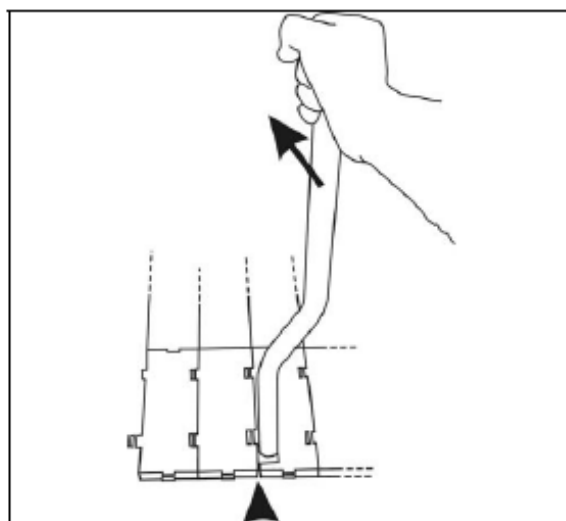


Figura 2.4 – Smontaggio delle piastrelle.

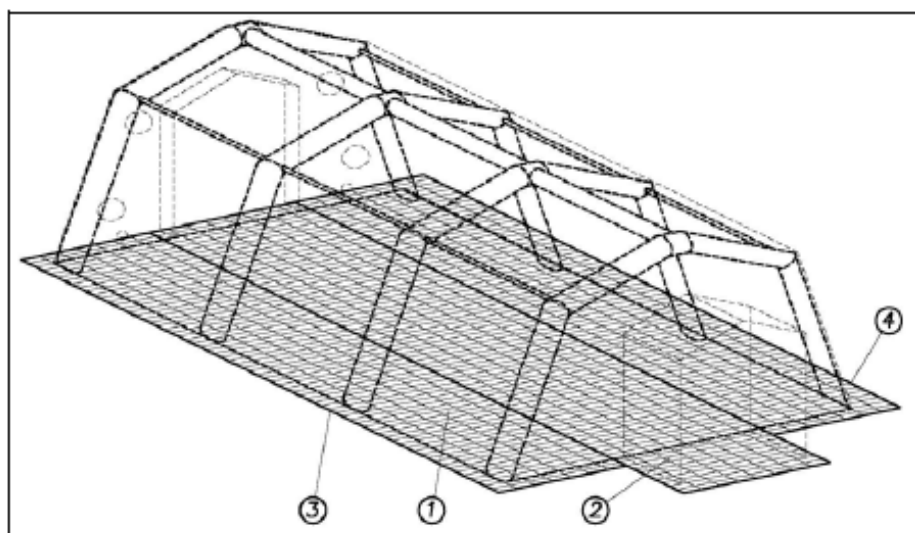

Part.	Componente	Q.tà
1	Rotolo Euroroll 1.75x7.5m	2
2	Rotolo Euroroll 2.0x8.7m	1
3	Lato "maschio"	-
4	Lato "femmina"	-

PREDISPOSIZIONE DELLA TENDA AL SUOLO

Sequenza delle operazioni:

A – posizionare il materiale a terra, identificarlo e verificarlo utilizzando la lista di controllo (fig. 1.3);

B – togliere la tenda dalla custodia, posizionarla sul lato sinistro dell'area frontale come rappresentato in fig. 2.6 e provvedere a srotolarla per tutta la lunghezza della tenda;

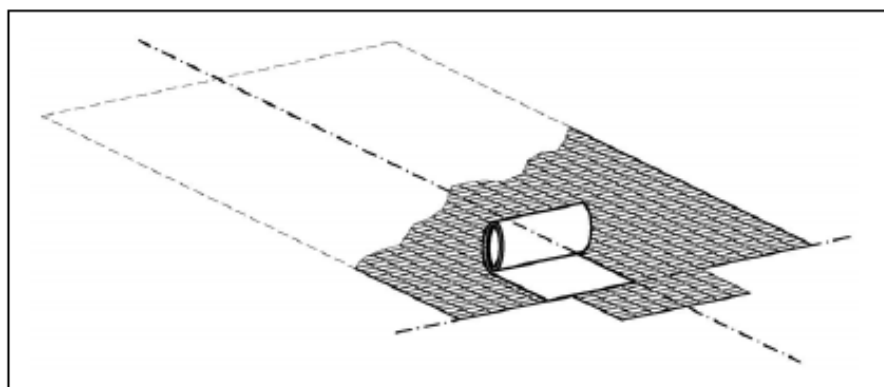


Figura 2.6 – Posizionamento iniziale della tenda.

C – dispiegare la tenda, distenderla bene prendendola per i quattro angoli; allineare, trazionando i tiranti di controventamento, gli archi in disposizione longitudinale secondo il loro verso di sviluppo;

D – aprire le porte della tenda disimpegnando i bottoni alla base e facendo scorrere il cursore della cerniera verso l'alto;

E – far scorrere lateralmente e fissare i due lembi della porta tramite le apposite linguette e fibbie posti ai lati della porta stessa;

F – arrotolare anche i pannelli oscuranti e trasparenti delle finestre in modo da avere all'interno della tenda una maggiore illuminazione ed aerazione durante le operazioni di montaggio.

G – Aprire i tappi delle valvole di sovrappressione ed assicurarsi che gli otturatori interni delle valvole di gonfiaggio siano in posizione di chiusura (Figura 2.7).

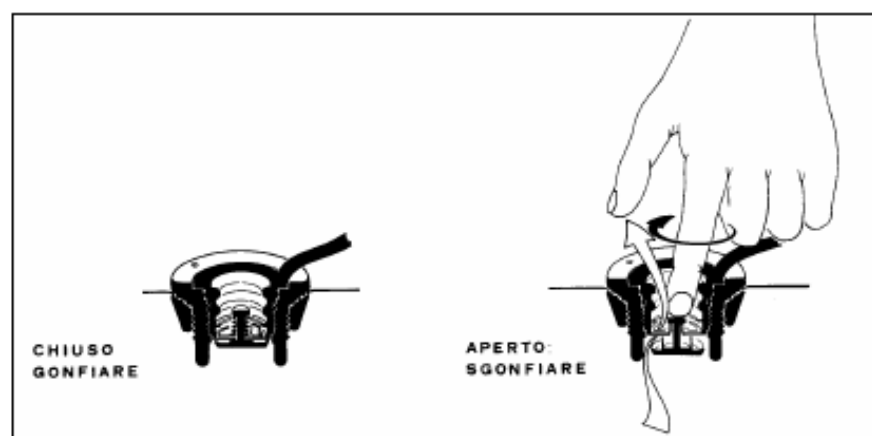


Figura 2.7 – Chiusura delle valvole di gonfiaggio.

H – Prendere dal collo della paleria le aste distanziali e posizionare a terra le coppie maschio-femmina. Sono necessarie n. 2 coppie per ogni campata.

ATTENZIONE ! PRIMA DI PROCEDERE AL GONFIAGGIO DELLA TENDA, PROVVEDERE AL MONTAGGIO DEL TELO OMBREGGIATORE, ATTENENDOSI ALLE PROCEDURE INDICATE AI PUNTI A-B-C-D DEL PARAGRAFO 2.3 SEGUENTE.

GONFIAGGIO RAPIDO DELLA TENDA

A – Una volta distesa completamente la tenda, fissare i 4 angoli al suolo mediante picchetti;

ATTENZIONE ! I PICCHETTI DEVONO ESSERE INFISSI NEL TERRENO AD UNA PROFONDITA' TALE CHE I GANCI DI LEGATURA DEI TIRANTI SIANO A FILO DEL TERRENO.

B – disporre il gonfiatore elettrico e le tubazioni di corredo nel lato tenda dove sono le valvole; disporre il gonfiatore in corrispondenza della finestra centrale a una distanza dalla tenda non superiore a 1 m;

C – innestare fino a battuta la diramazione dei tubi di gonfiaggio all'innesto rapido presente nel gonfiatore evidenziato dalla scritta "mandata", bloccare con l'apposito fermo di bloccaggio (fig. 2.9);

D – innestare a pressione i collettori delle tubazioni (fig. 2.10), assicurarsi che i rubinetti della tubazione di gonfiaggio siano aperti;

E – collegare il gonfiatore automatico all'alimentazione elettrica;

F – procedere al gonfiaggio della tenda avviando il gonfiatore automatico dall'apposito interruttore;

G – durante il gonfiaggio degli archi, aiutare l'elevazione della tenda trazionando i tiranti di controventamento.

H – Innestare le aste distanziali laterali, prima attraverso i fori delle sezioni del telo di coibentazione e successivamente negli innesti posti sugli archi. L'inserimento delle aste distanziali negli innesti, deve essere eseguito con la seguente modalità:

- le due aste maschio-femmina devono essere separate tra loro;
- inserire nell'innesto di un arco, l'estremità di un'asta e nell'innesto dell'arco contiguo l'estremità dell'altra asta, avendo cura di far passare le aste attraverso gli appositi fori del telo di coibentazione;
- congiungere le estremità libere delle aste e bloccarle facendo scorrere il giunto di unione dell'asta maschio all'interno dell'asta femmina, bloccandolo una volta giunto a fine corsa (fig. 2.11).

I – Una volta eretta la tenda, procedere all'assestamento del fondo mediante trazione delle trecce di base e continuare il gonfiaggio fino al raggiungimento della pressione di esercizio (circa 0.3 bar) evidenziata dal manometro installato sul gonfiatore stesso.

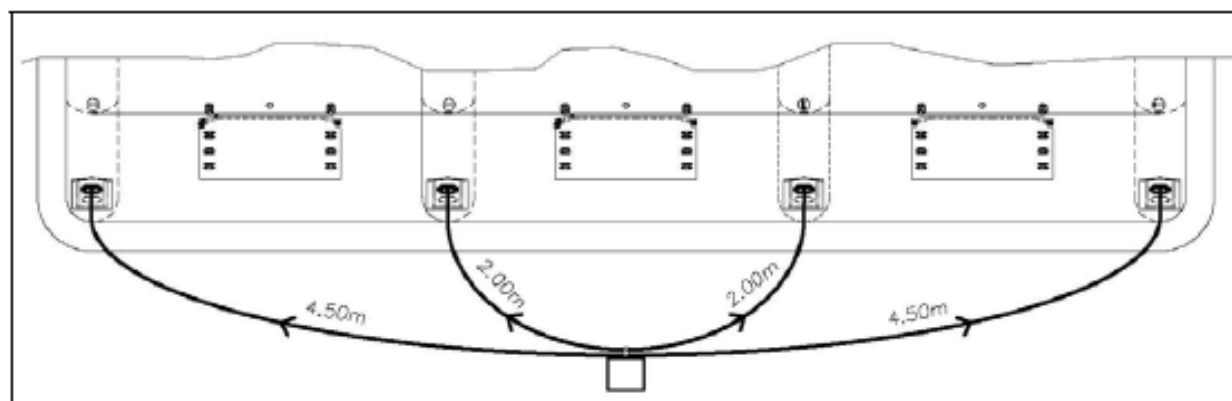


Figura 2.8 – Schema del Kit gonfiaggio simultaneo.

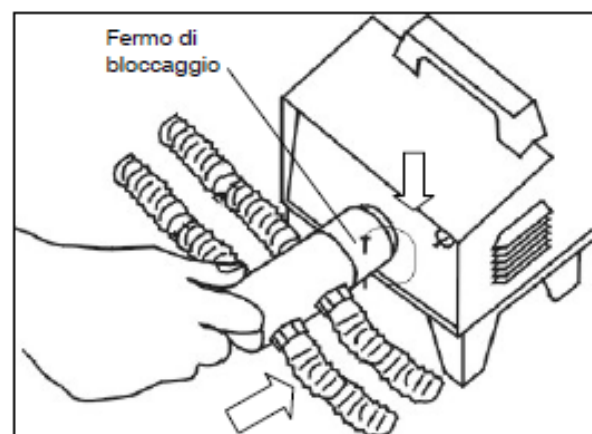


Figura 2.9. – Innesto della tubazione al gonfiatore.



Figura 2.10 – Innesto a pressione della tubazione alla valvola di gonfiaggio.

J – Una volta raggiunta la pressione di esercizio, staccare i collettori dalle valvole, chiudere i tappi delle valvole di gonfiaggio, spegnere il gonfiatore, chiudere i rubinetti delle tubazioni, distendere le basi degli archi sul fondo e picchettare la tenda.

K – Smontare la tubazione del gonfiaggio simultaneo dal gonfiatore e riporre il tutto all'interno dell'apposita sacca di contenimento.

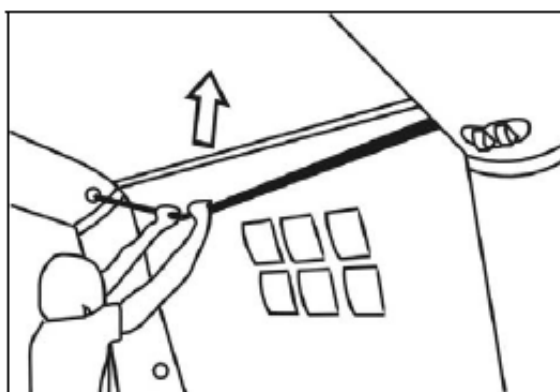


Figura 2.11 - Montaggio aste distanziali.


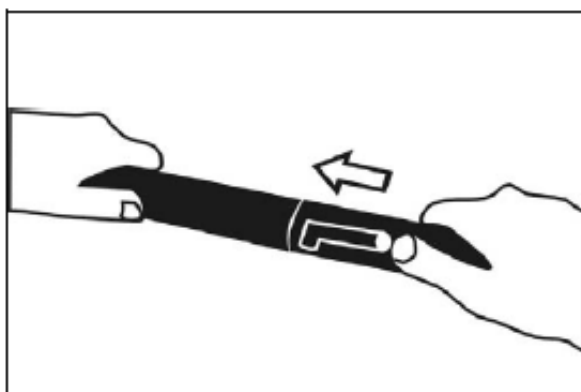


Figura 2.12 - Innesto aste distanziali mediante giunto di unione.

L - Completare il picchettamento della tenda in tutti i punti previsti (asole e tiranti in treccia sintetica), vedere fig. 2.13.

M - Procedere al montaggio della struttura del modulo di ingresso (fig. 2.14) secondo la seguente modalità:


- dispiegare la parte di paleria collegata con giunti a snodo;
- connettere a tale paleria i tre elementi della paleria orizzontale bloccandoli mediante gli appositi clips;
- inserire le tre aste orizzontali negli appositi innesti per paleria posti sul frontale, appena sotto la sommità del lembo del modulo di ingresso;
- fissare la struttura semicompleta alla parte superiore del modulo mediante gli appositi nastri e fibbie;
- inserire le due aste di base ed introdurre all'interno del modulo di ingresso;
- fissare la paleria installata al modulo di ingresso mediante i restanti velcri posti sui 2 spigoli frontali;
- dopo aver connesso le due aste piccole supplementari di formatura mediante il tubo in gomma, apporre sopra la paleria orizzontale del modulo di ingresso, in corrispondenza della mezzera;
- fissare la base del modulo di ingresso con i due picchetti a testa tonda.

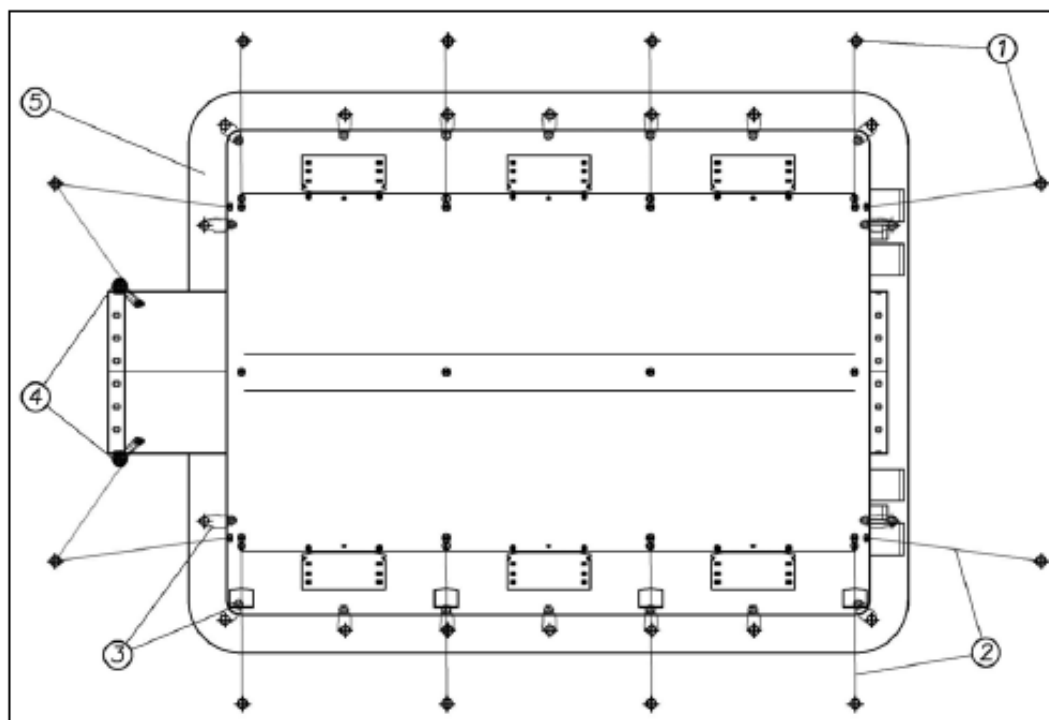

Part.	Componente	Q.tà
1	Picchetti a croce	30
2	Tiranti L=5.00m	14
3	Trecce di base L=1.00m	18
4	Picchetti a testa tonda	2
5	Lembo di interrimento	1

Figura 2.13 - Disposizione picchetti e tiranti.

ATTENZIONE ! I PICCHETTI DEVONO ESSERE INFISSI NEL TERRENO AD UNA PROFONDITA' TALE CHE I GANCI DI LEGATURA DEI TIRANTI SIANO A FILO DEL TERRENO. SUCCESSIVAMENTE INSERIRE SULLA TESTA DI TUTTI I PICCHETTI LA PROTEZIONE ARANCIO IN PLASTICA E APPORRE, MEDIANTE LE FASCETTE IN DOTAZIONE, LE BANDIERINE ARANCIO SU OGNI TIRANTE PER MIGLIORARNE LA VISIBILITA'.

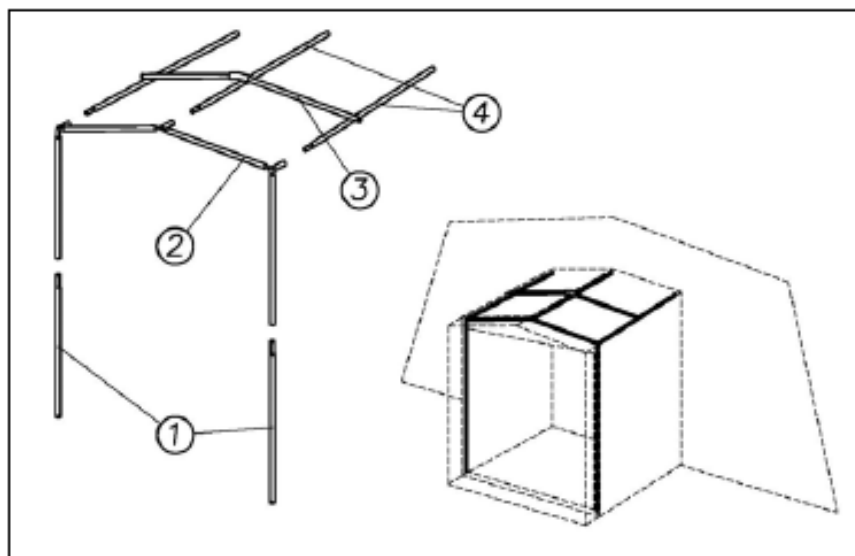

Part.	Componente	Q.tà
1	Aste di base	2
2	Paleria con giunti a snodo	1
3	Aste supplementari	2
4	Paleria orizzontale	3

Figura 2.14 – Schema di montaggio della paleria per modulo di ingresso.

All'interno della struttura troveranno sede le attrezzature, i presidi sanitari, gli elettromedicali ed un corredo farmacologico fornito, disposto ed approvato dalla C.O. 118 di Caltanissetta.

L'attrezzatura prevista per l'allestimento, il completamento ed il funzionamento del P.S.A., è quella di seguito riportata:

- Tavolo postazione
- Sedie
- Registro P.P.I.
- Lampada visita
- Lettiga
- Rialzo/Gradini Lettiga
- Separè Movibili
- Carrello Emergenza Attrezzato come segue:
 - a) n. 1 defibrillatore\monitor lifepack 12
 - b) n. 1 bombola di O2 medica da 7L con flussimetro e gorgogliatore
 - c) aghi cannula da g 16 a g 22

- d) deflussori e regolatori di flusso
- e) fisiologica, glucosata e voluven
- f) tubi endotracheali da mis 6.5 ad 8
- g) laringoscopio con 4 lame, mandrino
- h) va e vieni adulto
- i) kit per toracentesi
- j) kit tracheotomia
- k) pinza di magill
- l) canule orofaringee 5 misure
- m) pallone di ventilazione autoespandibile adulto e pediatrico con 5 misure di maschere
- n) materiale di medicazione vario
- o) materiale per cateterismo vescicale
- p) aspiratore chirurgico di secreti portatile
 - frigo contenente adrenalina e noradrenalina
 - Alibox (taglianti e pungenti)
 - Brandine Campali con coperte liscivate e sigillate
 - Contenitore monouso rifiuti sanitari

Dispositivi di Protezione individuale e Presidi COVID-19:

- Sistema di sanificazione portatile del tipo "Generatore di Ozono";
- Contenitore di R.O.T.;
- KIT COVID-19 contenente:
 - Tuta di protezione CAT. III LIVELLO 2 (ICU) tipo 3, 4, 5, 6 - impermeabile per ambienti medici e ospedalieri - colore bianco;
 - Semi-maschera facciale filtrante tipo FFP-3;
 - Visiera protettiva paraschizzi con frontale in espanso e laccio elastico;
 - Guanti in nitrile monouso Tg. S/M/L;
 - Guanti chirurgici sterili monouso Tg. 6,5/7,0/7,5/8,0/8,5;
 - Calzari monouso impermeabile per ambienti medici e ospedalieri - colore bianco;
 - Cuffia per capelli monouso in T.N.T.

Al **P.P.I.** accederanno tutti i mezzi di soccorso che eseguiranno interventi di assistenza per i quali è prevista una immediata consulenza medica ovvero tutta l'utenza appiedata che, in autonomia, conservando le funzioni di deambulazione, riterrà necessaria una consulenza medica.

Il circuito di accesso per i mezzi di soccorso al **P.P.I.** avverrà mediante la pubblica **Via Sallemi**, dal quale i veicoli in emergenza procederanno in senso di marcia "**sempre avanti**", eseguendo una NORIA singola, fermandosi in prossimità del P.S.A. ove provvederà a sgomberare il ferito presso l'area di primo trattamento ed emergenziale.

In caso di avvicinamento di mezzi di soccorso in emergenza, il mezzo scarico dovrà prestare attenzione e garantire la precedenza al veicolo che giunge, al fine di minimizzare i tempi di intervento ed ottimizzare la celerità del servizio.

8. P.C.A. C.R.I. - COLLEGAMENTI RADIO - TLC E SISTEMI DI RICETRASMISSIONE

Il sistema di collegamento predisposto per le comunicazioni relative all'operatività del **Punto di Coordinamento Avanzato**, allestito per il dispositivo di assistenza, prevede l'impiego di apparati radiotrasmittenti e comunicazioni attraverso rete di fonia mobile di tipo GSM/UMTS.

In particolare è previsto l'impiego di un Punto di Coordinamento Avanzato denominato **P.C.A. C.R.I.** che sarà dotata di:

- apparati radio di tipo fisso;
- apparati radio di tipo portatile;
- sistema di collegamento al ponte radio C.R.I. sui canali **Ch.2** con frequenza (172.000 Mhz - ponte 167.400 Mhz), **Ch.17** (173.312,5 Mhz - ponte 168.712,5 Mhz) ed un canale di scorta **Ch.4** (173.275 Mhz - ponte 168.675 Mhz)

- postazione PC portatile collegato alla rete ADSL-WiFi e sistema cartografico satellitare attivo sull'area interessata dall'evento;

Il **P.C.A. C.R.I.** provvederà al coordinamento di maglia radio relativo alle postazioni di Ambulanze, Automedica e Motomedica, nonché della gestione radio del Posto di Soccorso Avanzato per il quale è previsto l'impiego del ponte radio **C.R.I.** sul **Ch.2** con frequenza (**172.000 Mhz - ponte 167.400 Mhz**).

Tutti i mezzi di soccorso disporranno di Apparatî Radio di tipo veicolare e di tipo portatile, ad eccezione della Motomedica che disporrà di n. 2 apparati radio portatili cinturabili, al fine di garantire ad ogni mezzo di soccorso, il collegamento sui due canali **Ch.2** e **Ch. 17** con il **P.C.A.**.

Il **Punto di Primo Intervento** disporrà di un apparato radio portatile in uso al responsabile P.P.I..

La **C.O. 118 di Caltanissetta**, verrà dotata di un apparato radio portatile impostato sul ponte radio **C.R.I. Ch.2** con frequenza (**172.000 Mhz - ponte 167.400 Mhz**), al fine di garantire il collegamento radio su una frequenza diversa da quella dedicata alle sole comunicazioni di emergenza, onde consentire alla stessa di potere comunicare direttamente con gli equipaggi operativi presenti sul posto, il **P.P.I.** ed il **P.C.A.** stesso.

Il **Ch.17 (173.312,5 Mhz - ponte 168.712,5 Mhz)** costituirà frequenza convenzionale di emergenza, mentre il **Ch.2** con frequenza (**172.000 Mhz - ponte 167.400 Mhz**), costituirà frequenza di servizio per le comunicazioni operative e di servizio non di emergenza.

TABELLA RIASSUNTIVA CANALI RADIO IN USO

DISTINTA FREQUENZE E CANALI RADIO			
TIPOLOGIA DI COMUNICAZIONE\	CANALE RADIO	FREQUENZA (Ordinaria)	FREQUENZA (Ponte)
Ordinaria e/o di Servizio	Ch. 2	172.000 Mhz	167.400 Mhz
Convenzionale di Emergenza	Ch. 17	173.312,5 Mhz	168.712,5 Mhz
Scorta	Ch. 4	173.275 Mhz	168.675 Mhz

9. SALA OPERATIVA C.R.I. CALTANISSETTA

Verrà inoltre attivata la Sala Operativa C.R.I. di Caltanissetta, la quale, sita presso la Via Piave (Sede Operativa e Autoparco C.R.I.), dispone delle più recenti tecnologie inerenti i sistemi di ricezione dati e dispatch, mappatura del target di intervento con sistema di geo-localizzazione satellitare ed un apparato di tracciamento satellitare dei veicoli di soccorso e delle squadre appiedate.

Inoltre la sala dispone dei seguenti di apparati radio:

- di tipo fisso;
- di tipo portatile;
- sistema di collegamento al ponte radio C.R.I. sui canali:
 - I. Ch.2 con frequenza (172.000 Mhz - ponte 167.400 Mhz),
 - II. Ch.17 (173.312,5 Mhz - ponte 168.712,5 Mhz)
 - III. Scorta Ch.4 (173.275 Mhz - ponte 168.675 Mhz)

Il personale di sala operativa, opportunamente addestrato, provvederà, in ascolto radio, alla annotazione per la registrazione degli interventi eseguiti, distinguendone la natura, se derivante da richiesta C.O. 118, se da parte dell'utenza (privato cittadino) o se di iniziativa, redigendo apposito report relativo alle comunicazioni radio eseguite durante l'intervento ed ai dati caratteristici dello stesso, secondo la seguente modulistica:

 Croce Rossa Italiana		SERVIZIO TLC MODULO MESSAGGIO		CROCE ROSSA ITALIANA	
Data: 11/05/2009		Ora: 16.30		Operatore: Cipriano	
Mezzo : via Radio				N: 137	
Da: coordinatore CRI Dicomae					
A: Capo Campo					
Per conoscenza:..					
Testo:					
si richiede l'aggiornamento delle disponibilità di posti letto, specificando					
numero di osti totali, occupati e liberi.					
Si richiede inoltre l'aggiornamento delle disponibilità di coperte e					
lenzuola presenti,					
L'aggiornamento deve essere comunicato il prima possibile					
Firma Operatore:			Firma Capo Turno:		
Cipriano			Salamina		
Protocollo: 0712-09					

10. SEGNALAZIONE ALL'UTENZA ED INSTRADAMENTO AL P.P.I.

Al fine di informare l'utenza circa la corretta modalità di attivazione del dispositivo di assistenza, ovvero di attivazione del Sistema di Emergenza Sanitaria Territoriale 118, mediante il C.U.R. del N.U.E. 112, sono stati predisposti pannelli informativi per l'utenza con informazioni multilingue.

Nel medesimo pannello è stato inoltre integrato un sistema di collegamento ipertestuale del tipo **QR Code "Quick Response Code"** che, se scansionato con qualsiasi smartphone con sistema operativo Apple e/o Android, è in grado di attivare immediatamente la funzione di navigazione del percorso pedonale dal luogo in cui viene rilevato il codice al Punto di Primo Intervento ove è possibile ricevere assistenza sanitaria.

Il modello del pannello utilizzato è il seguente:

Croce Rossa Italiana
Comitato di Caltanissetta ODV

SETTIMANA SANTA
PASQUA 2022



Croce Rossa Italiana



 SE HAI UN URGENZA SANITARIA RIVOLGITI AD UNO DEI NOSTRI OPERATORI IN UNIFORME, O CHIAMA IMMEDIATAMENTE IL NUMERO UNICO EMERGENZE 112, IN ALTERNATIVA PUOI RAGGIUNGERE IL PUNTO DI PRIMO INTERVENTO SITO IN VIA SALLEMI N. 1, SCANSANDO IL QR CODE INDICATO PER ATTIVARE IL PERCORSO SUL TUO SMARTPHONE.

 IF YOU HAVE A HEALTH EMERGENCY CONTACT ONE OF OUR OPERATORS IN UNIFORM, OR IMMEDIATELY CALL THE SINGLE EMERGENCY NUMBER 112, ALTERNATIVELY YOU CAN REACH THE FIRST INTERVENTION POINT LOCATED IN VIA SALLEMI N. 1, SCANNING THE QR CODE INDICATED TO ACTIVATE THE PATH ON YOUR SMARTPHONE.

 SI VOUS AVEZ UNE URGENCE SANITAIRE, CONTACTEZ L'UN DE NOS OPÉRATEURS EN UNIFORME, OU APPELEZ IMMÉDIATEMENT LE NUMÉRO D'URGENCE UNIQUE 112, VOUS POUVEZ ÉGALEMENT ATTEINDRE LE PREMIER POINT D'INTERVENTION SITUÉ VIA SALLEMI N. 1, EN SCANNANT LE CODE QR INDICUÉ POUR ACTIVER LE CHEMIN SUR VOTRE SMARTPHONE.

 WENN SIE EINEN GESUNDHEITSNOTFALL HABEN, WENDEN SIE SICH AN EINEN UNSERER MITARBEITER IN UNIFORM ODER RUFEN SIE SOFORT DIE EINZIGE NOTRUFNUMMER 112 AN, ALTERNATIV KÖNNEN SIE DEN ERSTEN INTERVENTIONSPUNKT IN DER VIA SALLEMI N. 1 ERREICHEN UND DEN ANGEZEIGTEN QR-CODE SCANNEN, UM DEN WEG AUF IHREM SMARTPHONE ZU AKTIVIEREN.

www.cri.it
www.cri.caltanissetta.it
IBAN IT3510301916700000009001121
Codice Fiscale: 093425999

**Un'Italia
che aiuta**

Croce Rossa Italiana
Comitato di Caltanissetta ODV
Viale della Regione, 1 - 93100 Caltanissetta -
Tel 093425999 - Fax 09341936053
caltanissetta@cri.it -
cp.caltanissetta@cri.it C.F. e P.IVA
01922310857

Iscritto al n. 238 vol. I del registro delle persone giuridiche della Regione Siciliana
Iscritto al n. 9/2015 del registro regionale delle Associazioni di Promozione Sociale

11. POSTAZIONI OPERATIVE DI SERVIZIO

Il dispositivo di assistenza prevede la copertura di **postazioni operative di servizio di tipo fisso** e **postazioni di tipo mobile** per le giornate del **13 – 14**, mentre è previsto l'impiego di n. 2 sole postazione operative mobili per il giorno **15.04.2022**.

Impiego per le giornate del 13 e 14 Aprile 2022 - (Mercoledì e Giovedì)

POSTAZIONI OPERATIVE DI TIPO FISSO

- **P.P.I. (Punto di Primo Intervento)**

Il Punto di Primo Intervento, collocato su area pubblica ricadente nella pubblica Via Sallemi ai civici nn. 1/3, costituirà l'unica postazione di tipo fisso avente le funzioni di Punto Medico / Infermieristico, e munito di veicoli prioritari per lo spostamento del Medico o del personale Infermieristico con Automedica e/o Motomedica.

Tale punto svolgerà le funzioni di valutazione secondaria dell'utenza che non necessita di immediato trasferimento presso l'Ospedale Civile "P.O. S. Elia" e di area ove si potrà instaurare un trattamento terapeutico iniziale, previa visita da parte del Medico.

Presenterà inoltre un area logistico-tecnica dove verranno riposti i presidi sanitari per il trattamento del trauma, ed un area dedicata alla ricarica degli apparati radio portatili impiegati nel dispositivo.

Il P.P.I. sarà gestito da personale Volontario C.R.I. unitamente alle Infermiere Volontarie C.R.I. ed unitamente al personale Medico, ovvero in condizioni di Urgenze relative al **Cod. 3 (ROSSO)**, si avvarrà anche del supporto dalla unità **M.S.A. Charlie 4** della **C.O. 118 di Caltanissetta**.

POSTAZIONI OPERATIVE DI TIPO MOBILE

- **Postazione C.R.I. 209 (Sant'Agata al Collegio)**

La postazione **C.R.I. 209(Sant'Agata al Collegio)** costituirà la prima postazione mobile assunta dall'ambulanza con targa CRI 308AF, e sarà allocata più precisamente sul Corso Umberto I all'intersezione con la via Nicolò Palmeri.

Tale postazione verrà mantenuta fino all'arrivo della testa del corteo (Ultima Cena) in prossimità della chiesa di Sant'Agata al Collegio, garantendo in questa maniera la propria via di fuga verso il Corso Umberto I e Via Redentore.

Per una migliore comprensione dell'esatta ubicazione della postazione si rimanda all'elaborato grafico sotto riportato.



Postazione C.R.I. 209 (Sant'Agata al Collegio)

- **Postazione C.R.I. 208 (Largo Badia)**

La postazione **C.R.I. 208(Largo Badia)** costituirà la prima postazione mobile assunta dall'ambulanza con targa CRI 147AH, e sarà allocata più precisamente tra la Via Re D'Italia ed il Largo Badia.

Tale postazione verrà mantenuta fino all'arrivo della coda del corteo (L'Addolorata) in prossimità del Largo Badia e dopo l'esecuzione dei consueti giochi pirotecnici, garantendo in questa maniera la propria via di fuga verso la Via Vespri Siciliani e Via Redentore.

Per una migliore comprensione dell'esatta ubicazione della postazione si rimanda all'elaborato grafico sotto riportato.



Postazione C.R.I. 208 (Largo Badia)

- **Postazione C.R.I. 209 (Credito Siciliano)**

La postazione **C.R.I. 209 (Credito Siciliano)** costituirà la seconda postazione mobile assunta dall'ambulanza con targa CRI 308AF, e sarà allocata più precisamente sulla Via Regina Elena, all'intersezione con il Viale Conte Testasecca.

Tale postazione verrà mantenuta fino all'arrivo della coda del corteo (L'Addolorata) in prossimità della Farmacia Messana, garantendo in questa maniera la propria via di fuga verso la Via Regina Elena e quindi Via Rochester o, in alternativa Via Kennedy e quindi la risalita da Via Tricomi, Via Dei Mille e Via Sallemi.

Per una migliore comprensione dell'esatta ubicazione della postazione si rimanda all'elaborato grafico sotto riportato.




Postazione C.R.I. 209 (Credito Siciliano)

- **Postazione C.R.I. 208 (Camera di Commercio)**

La postazione **C.R.I. 208 (Camera di Commercio)** costituirà la seconda postazione mobile assunta dall'ambulanza con targa CRI 147AH, e sarà allocata più precisamente tra il Corso Vittorio Emanuele e la Piazza Garibaldi.

Tale postazione verrà mantenuta fino all'arrivo della testa del corteo (L'Ultima Cena) in prossimità della chiesa Santa Maria La Nova (Cattedrale) e prima dell'esecuzione dei consueti giochi pirotecnici, garantendo in questa maniera la propria via di fuga verso il Largo Badia e Via Redentore, o in alternativa il Corso Umberto I e Via Redentore, o ancora il tratto d'interesse di Corso Vittorio Emanuele fino all'intersezione con Via XX Settembre.

Per una migliore comprensione dell'esatta ubicazione della postazione si rimanda all'elaborato grafico sotto riportato.

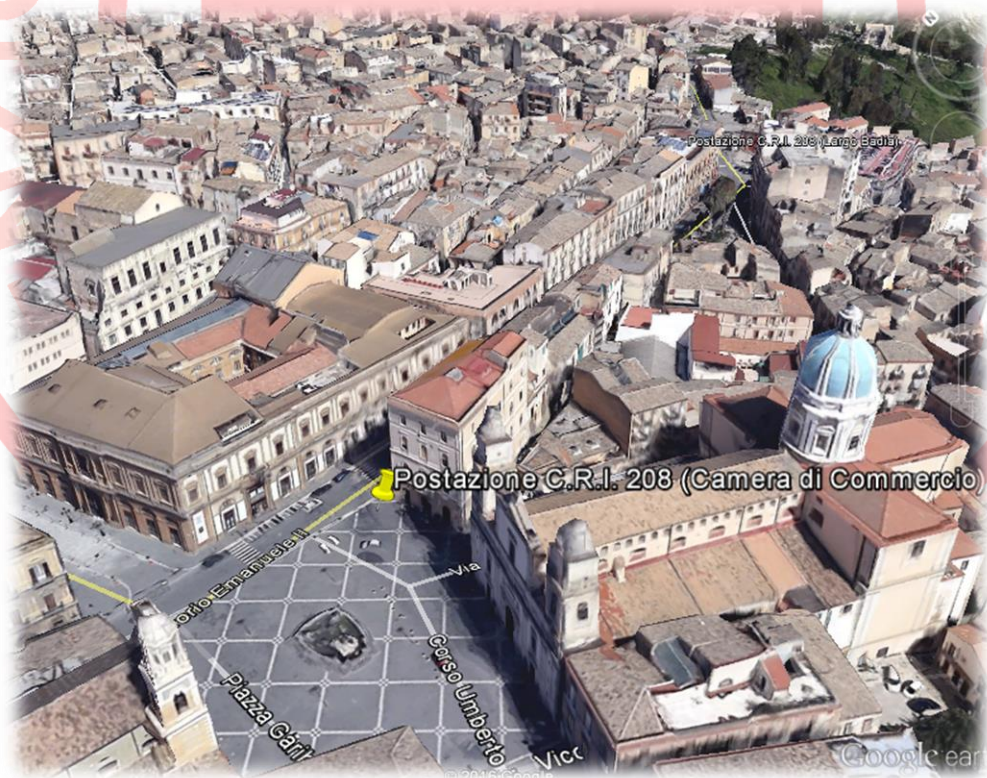

Postazione C.R.I. 208 (Camera di Commercio)

- **Postazione C.R.I. 209 (Parcheggio Piazza Marconi)**

La postazione **C.R.I. 209 (Parcheggio Piazza Marconi)** costituirà la terza postazione mobile assunta dall'ambulanza con targa CRI 308AF, e sarà allocata più precisamente sulla Via Francesco Crispi, in prossimità del Parcheggio di Piazza Marconi.

Tale postazione verrà mantenuta fino all'arrivo della coda del corteo (L'Addolorata) oltre il termine della salita di via XX Settembre, garantendo in questa maniera la propria via di fuga verso la Via Francesco Crispi e quindi Via Niscemi. La 209, si sposterà successivamente in coda al corteo a chiusura, scortando lo stesso fino all'arrivo in Piazza Garibaldi ove assumerà altra postazione.

Per una migliore comprensione dell'esatta ubicazione della postazione si rimanda all'elaborato grafico sotto riportato.



Postazione C.R.I. 209 (Parcheggio Piazza Marconi)

- **Postazione C.R.I. 209 (Municipio)**

La postazione **C.R.I. 209 (Municipio)** costituirà la quarta ed ultima postazione mobile assunta dall'ambulanza con targa CRI 308AF, e sarà allocata più precisamente sul Corso Umberto I, in prossimità del Municipio di Palazzo del Carmine.

Tale postazione verrà mantenuta fino al completo deflusso dei fedeli ed a cessate esigenze di operatività, garantendo in questa maniera la propria via di fuga verso il Corso Umberto I e Via Redentore.

Per una migliore comprensione dell'esatta ubicazione della postazione si rimanda all'elaborato grafico sotto riportato.



Postazione C.R.I. 209 (Municipio)

- **Postazione C.R.I. 207 (P.P.I.)**

La postazione **C.R.I. 207 (P.P.I.)** costituirà una specifica postazione mobile assunta dall'ambulanza con targa CRI 979AA, e sarà allocata nei pressi del P.P.I. lungo la Via Sallemi e, costituirà unità dedicata agli interventi COVID-19 positivi o presunti tali.

L'intervento di tale risorsa è previsto pertanto su tutta l'intera area di intervento del dispositivo sanitario, ed in risposta alle richieste relative sia all'utenza presente sul territorio sia alle chiamate su attivazione della C.O. 118.

- **Postazione Motomedica - Mike 1 (P.P.I.)**

La postazione **Motomedica** costituirà una particolare unità mobile di soccorso dislocata presso il P.P.I., e sarà impiegata per tutti gli interventi prioritari ove si richieda la presenza di attrezzatura di rianimazione nel brevissimo termine, all'interno dell'area interessata dall'evento. Tale unità non seguirà una via di fuga specifica per ciascuna delle postazioni, poiché per via della particolare mobilità e capacità di manovra, tale unità risulta il mezzo prioritario più efficace per ridurre sensibilmente i tempi di intervento dall'attivazione al raggiungimento del target.

Tale postazione verrà mantenuta fino al completo deflusso dei fedeli ed a cessate esigenze di operatività.

- **Postazione Automedica – AlphaMike (P.P.I.)**

La postazione **Automedica** costituirà una particolare unità mobile dislocata in prossimità del P.S.A., e sarà impiegata per tutti gli interventi prioritari ove si richieda la presenza di attrezzatura di rianimazione e la figura del Medico (Medico abilitato in Emergenza e/o Infermieristico) nel brevissimo termine, all'interno dell'area interessata dall'evento. Tale unità non seguirà una via di fuga specifica, poiché in dipendenza della effettiva esigenza di raggiungimento del target, sarà discrezione dell'Autista-Soccorritore, di concerto con il **P.C.A. C.R.I.** valutare nell'immediato il percorso più

breve, e comunque il percorso più pervio per raggiungere il **target** o l'eventuale **punto di rendez-vous**.

Tale postazione verrà mantenuta fino al completo deflusso dei fedeli ed a cessate esigenze di operatività.

Per una migliore comprensione dell'esatta ubicazione della postazione si rimanda all'elaborato grafico sotto riportato.



Postazione Automedica – AlphaMike e Motomedica - Mike 1 – 207 (P.P.I.)

Impiego per la giornata del 15 Aprile 2022 - (Venerdì)

- Postazione 209 (Viale Amedeo)

La **postazione 209** relativa alle celebrazioni del Cristo Nero del venerdì assumerà posizione presso il Viale Amedeo e più precisamente tra la Via San Nicolò e la Via Stazzone. Tale postazione verrà mantenuta fin quando lo spostamento giungerà presso la Camera di Commercio, mantenendola sino al completo deflusso dei fedeli ed a cessate esigenze di operatività, garantendo in questa maniera la propria via di fuga verso il Viale Amedeo e Viale Regina Margherita.

Per una migliore comprensione dell'esatta ubicazione della postazione si rimanda all'elaborato grafico sotto riportato.



Postazione 209 (Viale Amedeo)

- **Postazione 208 (Corso Vittorio Emanuele) c/o Camera di Commercio**

La **postazione208** relativa alle celebrazioni del Cristo Nero del venerdì assumerà posizione presso il la Camera di Commercio e mantenerla sino al completo deflusso dei fedeli ed a cessate esigenze di operatività, garantendo in questa maniera la propria via di fuga verso il Corso Vittorio Emanuele, il Corso Umberto I e Via Redentore.

Per una migliore comprensione dell'esatta ubicazione della postazione si rimanda all'elaborato grafico sotto riportato.



Postazione 208 (Corso Vittorio Emanuele) c/o Camera di Commercio

12. EQUIPAGGI AUTOMONTATI E SQUADRE APPIEDATE

Le unità di soccorso previste per il dispositivo di assistenza sanitaria, saranno predisposte in relazione alla tipologia di intervento previsto; in particolare saranno impiegati:

- N. 2 Equipaggi di Ambulanza Tipo A ⁽¹⁾;
- N. 1 Equipaggio Automedica ⁽¹⁾ con Medico Anestesista-Rianimatore ovvero Medico abilitato in Emergenza e/o personale Infermieristico C.R.I.;
- N. 1 Equipaggio Motomedica ⁽¹⁾
- N. 5 Unità di Soccorso appiedate munite di Zaino di Soccorso ⁽¹⁾.

(1) Vedasi punti 4 e 9 per le specifiche sulle dotazioni dei mezzi di soccorso e delle attrezzature.

Gli equipaggi dei mezzi di soccorso saranno così composti:

Postazione Operativa 209

- Autista Soccorritore in possesso di Patente di Servizio Cat. 5 di emergenza;
- N. 2 Soccorritori qualificati, accreditati con la locale C.O. 118 ed abilitati alle defibrillazione precoce mediante utilizzo di D.A.E.;

Postazione Operativa 208

- Autista Soccorritore in possesso di Patente di Servizio Cat. 5 di emergenza;
- N. 2 Soccorritori qualificati, accreditati con la locale C.O. 118 ed abilitati alle defibrillazione precoce mediante utilizzo di D.A.E.;

Postazione Motomedica Mike 1

- Motociclista-Soccorritore in possesso di Patente di Servizio Cat. 5b di emergenza;
- N. 1 Soccorritore qualificati, accreditati con la locale C.O. 118 ed abilitati alle defibrillazione precoce mediante utilizzo di D.A.E. ovvero Personale Infermieristico C.R.I.;

Postazione Automedica AlphaMike

- Autista Soccorritore in possesso di Patente di Servizio Cat. 5 di emergenza;
- N. 2 Soccorritori qualificati, accreditati con la locale C.O. 118 ed abilitati alle defibrillazione precoce mediante utilizzo di D.A.E.;
- Medico Anestesista-Rianimatore ovvero Medico abilitato all'Emergenza e Personale Infermieristico C.R.I..

13. DOTAZIONI ED ATTREZZATURE

Le dotazioni e le attrezzature previste per il dispositivo di assistenza sanitaria, saranno predisposte in relazione alla tipologia di postazione e/o di mezzo impiegato; in particolare saranno impiegati:

1. Attrezzatura e materiali previsti dalla C.O. 118 per tutti i mezzi di soccorso di tipo A/M.S.I. di cui se ne riporta l'elenco:

Materiale di protezione e utility:

- Termo-scanner
- guanti monouso S/M/L;
- mascherine di protezione;
- occhiali o visiere di protezione;
- camice di protezione monouso.

Assistenza respiratoria:

- bombole O2 da Lt 2 portatili (ricarica);
- maschera ossigeno adulti x 1;
- maschera ossigeno pediatrica x 1;
- pallone va e vieni adulti x 1;
- pallone va e vieni pediatrico x 1;
- occhialini ossigeno x 2;
- Maschere ventilazione 0/1/2/3/4/5;
- cannule orofarangee 00/0/1/2/3/4/5 n. 2 per misura;
- sondini aspirazione Ch 6/8/10/12/14/16/18 n. 2 per misura;
- tubo raccordo O2;

- tubi endotracheali dal n. 6 al n. 7,5 n. 1 per misura.

Assistenza cardiocircolatoria:

- deflussori x 5;
- rubinetto a 3 vie x 3;
- tamponcini per disinfezione;
- sodio cloruro 500 ml;
- soluzione glucosata 250 ml;
- siringhe ml. 1/2,5/5/10/20;
- aghi-cannula G 14/16/18/20/22 n. 2 per misura;
- conf. elettrodi adesivi monouso adulti n. 1 confezione;
- conf. elettrodi adesivi monouso pediatrici n. 1 confezione;
- rasoio per tricotomia monouso n. 1.

Materiale chirurgico e medicazione:

- buste garze sterili x 1;
- buste garze non sterili x 1;
- ghiaccio in busta istantaneo x 1;
- cerotto a nastro mis m/l x 1;
- bende per fasciatura S/M/L x 1;
- acqua ossigenata x 1;
- disinfettante iodato x 1.

Materiale per trasporto, immobilizzazione e soccorso:

- collari cervicali rigidi adulti e pediatrici varie misure;
- steccobende rigide radiotrasparenti lavabili;
- steccobende a depressione;
- lenzuola monouso per barella;
- federe monouso x cuscini;
- coperte x 1;
- traverse x 1;
- telini termici (metalline) x 1.
- Materiale vario:
- lubrificante monodose;
- sonda naso gastrica misura (22,24) n. 1 per misura;
- sacchetti graduati per raccolta liquidi organici x 2;

- siringa da 50 ml cono largo;
- ago box;
- contenitore rigido per rifiuti infetti x 1;
- contenitori per rifiuti non infetti (sacchetti) x 2;

Dispositivi di Protezione individuale COVID-19:

- KIT COVID-19 contenente:
 - Tuta di protezione CAT. III LIVELLO 2 (ICU) tipo 3, 4, 5, 6 - impermeabile per ambienti medici e ospedalieri - colore bianco;
 - Semi-maschera facciale filtrante tipo FFP-3;
 - Visiera protettiva paraschizzi con frontale in espanso e laccio elastico;
 - Guanti in nitrile monouso Tg. S/M/L;
 - Guanti chirurgici sterili monouso Tg. 6,5/7,0/7,5/8,0/8,5;
 - Calzari monouso impermeabile per ambienti medici e ospedalieri - colore bianco;
 - Cuffia per capelli monouso in T.N.T.
- 2. Attrezzatura e materiali previsti dalla C.O. 118 per l'Automedica, di cui se ne riporta l'elenco:

Presidi Elettromedicali:

- Defibrillatore manuale con funzione monitor per ECG e stampa del tracciato;

Zaino di Rianimazione

- N. 1 manico laringoscopio
- N. 3 lama mac. 2-3-4
- Tubi O-T dal n. 6,5 al n. 8,5 x 2
- Gel e/o spray anestetico
- Pinza Magill
- Mandrino guidatubo adulti
- Guedel 1 per misura 3-4-5-6
- N. 3 siringhe da insulina
- N. 3 siringhe da 2,5 ml
- N. 3 siringhe da 5 ml
- N. 3 siringhe da 10 ml
- N. 3 siringhe da 20 ml
- N. 2 siringhe da 50 ml Luer Lock
- N. 2 siringhe da 50 ml innesto conico
- N. 3 deflussori

- N. 1 deflussori contaflusso
- Aghi cannula 14-16-18-20-22-24 x 3
- N. 1 laccio emostatico
- N. 1 cerotto di seta
- N. 5 aghi monouso sterili
- N. 2 prolunghe per pompa
- N. 4 rubinetti a tre vie
- N. 1 Air Traque
- Maschera laringea 3-4-5
- N. 2 Cateter Mount
- N. 2 Filtro antibatterico
- Garze sterili
- N. 1 pallone Ambu adulto + resevoir
- Maschere per ventilazione mis. 2-3-4-5-6
- Tracheoquik
- Guanti sterili 6,5-7-7,5-8 x 2
- Guanti monouso S-M-L
- Kit Toracentesi
- N. 1 coperta termica
- N. 1 sfigmomanometro
- N. 1 fonendoscopio
- Glucometer + Strisce reattive
- Garze sterili 10x10 cm
- Salviette medicate
- Sol fisiologica 250 ml x 2
- Glucosio 5% 50 ml x 1
- Sondini aspirazione 6-10-14
- S.N.G ch 14
- Sacchetto di raccolta liquidi x 1

Assistenza respiratoria:

- bombole O2 da Lt 2 portatili (ricarica);
- maschera ossigeno adulti x 2;
- maschera ossigeno pediatrica x 2;
- pallone va e vieni adulti x 1;
- pallone va e vieni pediatrico x 1;
- occhialini ossigeno x 2;

- Maschere ventilazione 0/1/2/3/4/5;
- cannuleorofarongee 00/0/1/2/3/4/5 n. 2 per misura;
- sondini aspirazione Ch 6/8/10/12/14/16/18 n. 2 per misura;
- tubo raccordo O2;
- tubi endotracheali dal n. 6 al n. 7,5 n. 1 per misura.

Dispositivi di Protezione individuale COVID-19:

- KIT COVID-19 contenente:
 - Tuta di protezione CAT. III LIVELLO 2 (ICU) tipo 3, 4, 5, 6 - impermeabile per ambienti medici e ospedalieri - colore bianco;
 - Semi-maschera facciale filtrante tipo FFP-3;
 - Visiera protettiva paraschizzi con frontale in espanso e laccio elastico;
 - Guanti in nitrile monouso Tg. S/M/L;
 - Guanti chirurgici sterili monouso Tg. 6,5/7,0/7,5/8,0/8,5;
 - Calzari monouso impermeabile per ambienti medici e ospedalieri - colore bianco;
 - Cuffia per capelli monouso in T.N.T.

3. Attrezzatura e materiali previsti dalla C.O. 118 per la Motomedica, di cui se ne riporta l'elenco:

Presidi Elettromedicali:

- Defibrillatore semiautomatico DAE con funzione monitor per ECG;

Zaino di Rianimazione

- N. 1 manico laringoscopio
- N. 3 lama mac. 2-3-4
- Tubi O-T dal n. 6,5 al n. 8,5 x 2
- Gel e/o spray anestetico
- Pinza Magill
- Mandrino guidatubo adulti
- Guedel 1 per misura 3-4-5-6
- N. 3 siringhe da insulina
- N. 3 siringhe da 2,5 ml
- N. 3 siringhe da 5 ml
- N. 3 siringhe da 10 ml
- N. 3 siringhe da 20 ml
- N. 2 siringhe da 50 ml Luer Lock

- N. 2 siringhe da 50 ml innesto conico
- N. 3 deflussori
- N. 1 deflussori contaflusso
- Aghi cannula 14-16-18-20-22-24 x 3
- N. 1 laccio emostatico
- N. 1 cerotto di seta
- N. 5 aghi monouso sterili
- N. 2 prolunghe per pompa
- N. 4 rubinetti a tre vie
- N. 1 Air Traque
- Maschera laringea 3-4-5
- N. 2 Cateter Mount
- N. 2 Filtro antibatterico
- Garze sterili
- N. 1 pallone Ambu adulto + resevoir
- Maschere per ventilazione mis. 2-3-4-5-6
- Tracheoquik
- Guanti sterili 6,5-7-7,5-8 x 2
- Guanti monouso S-M-L
- Kit Toracentesi
- N. 1 coperta termica
- N. 1 sfigmomanometro
- N. 1 fonendoscopio
- Glucometer + Strisce reattive
- Garze sterili 10x10 cm
- Salviette medicate
- Sol fisiologica 250 ml x 2
- Glucosio 5% 50 ml x 1
- Sondini aspirazione 6-10-14
- S.N.G ch 14
- Sacchetto di raccolta liquidi x 1

Assistenza respiratoria:


- bombole O2 da Lt 2 portatili (ricarica);
- maschera ossigeno adulti x 2;
- maschera ossigeno pediatrica x 2;
- pallone va e vieni adulti x 1;

- pallone va e vieni pediatrico x 1;
- occhialini ossigeno x 2;
- Maschere ventilazione 0/1/2/3/4/5;
- cannuleorofarongee 00/0/1/2/3/4/5 n. 2 per misura;
- sondini aspirazione Ch 6/8/10/12/14/16/18 n. 2 per misura;
- tubo raccordo O2;
- tubi endotracheali dal n. 6 al n. 7,5 n. 1 per misura.

4. Zaini di Soccorso per le Unità di Soccorso Appiedate così composti:

- Termo-scanner
- Guanti monouso (Pacco M/L);
- Flacone di soluzione cutanea di iodopovidone al 10% di iodio da 125 ml;
- Flacone di soluzione fisiologica (sodio cloruro 0,9%) da 250 ml;
- Compresse di garza sterile 18 x 40 in buste singole;
- Compresse di garza sterile 10 x 10 in buste singole;
- Garze non sterili varie misure;
- Pinzette da medicazione sterili monouso;
- Kit ustioni;
- Confezione di cotone idrofilo;
- Confezione di cerotti di varie misure pronti all'uso;
- Rotolo di leucoplast cm 2,5 x 5m;
- Rotoli di benda orlata alta cm 10;
- Un paio di forbici bottonute;
- Un laccio emostatico;
- Confezioni di ghiaccio pronto uso;
- Aspersore spray di ghiaccio istantaneo;
- Copertine isoterliche adulto/pediatrico;
- Pinza tiralingua;
- Sfigmomanometro aneroide con fonendoscopio;
- Pulsiossimetro digitale;
- Sacchetti monouso per la raccolta di rifiuti sanitari;
- D.A.E./E.A.D.

5. D.A.E.: Defibrillatore in pubblica colonnina allocato in adiacenza al Palazzo del Carmine tra il Corso Umberto I ed il Corso Vittorio Emanuele.

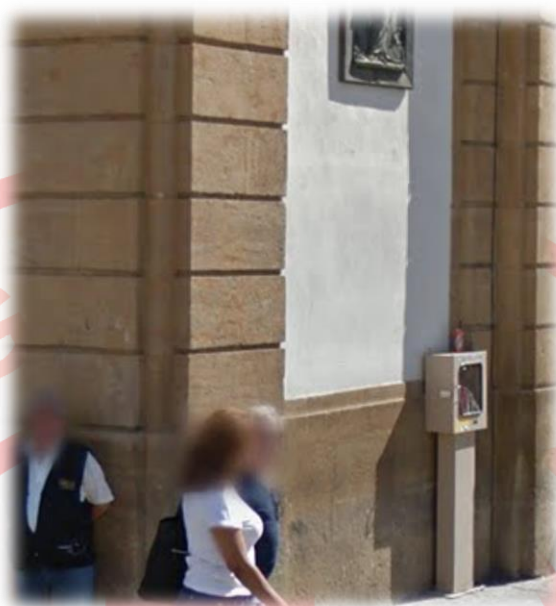

Postazione D.A.E. Piazza Garibaldi

14. GESTIONE DEGLI INTERVENTI COVID – 19

Con pubblicazione in Gazzetta Ufficiale del Decreto-Legge 24 marzo 2022 “Misure urgenti per il superamento delle misure di contrasto alla diffusione dell’epidemia da COVID-19, ed in conseguenza della cessazione dello stato di emergenza, vengono modificate le misure anti-Covid, eliminando gradualmente a partire dal 1 aprile le pregresse restrizioni.

Lo stato di emergenza, deliberato dal Consiglio dei ministri il 31 gennaio 2020 e via via prorogato, è ufficialmente terminato il 31 marzo 2022.

Tuttavia non è cessata l’esigenza di provvedere ad organizzare e gestire gli interventi di assistenza sanitaria protesi alla tutela e alla salvaguardia dal rischio di contagio dal Virus SARS-COV2 e quindi contenere la diffusione della malattia COVID-19.

A tal fine, rispetto le adozioni del dispositivo di assistenza sanitaria di cui ai precedenti anni, è stata prevista l'implementazione di una unità di soccorso, opportunamente predisposta per l'attivazione in caso di gestione e/o trasferimento di utenza COVID-19 positiva e/o riportante sintomatologia presuntiva di patologia COVID-19.

Tale scelta è stata valutata in ossequio di una più efficace restituzione all'operatività delle postazioni di soccorso, poiché le procedure di attivazione delle unità di soccorso per casi COVID-19, prevede le fasi di:

- **Vestizione;**
- **Raggiungimento del TARGET;**
- **Valutazione/Trattamento;**
- **Trasferimento al PS COVID-19;**
- **Svestizione del personale;**
- **Sanificazione del mezzo di soccorso.**

Detta procedura, necessitando di una tempistica notevolmente più lunga e quindi contrastante con la necessità di rimpiazzo della postazione scoperta, si è pertanto prevista la predisposizione di una unità di soccorso specificatamente predisposta per tale esigenza.

L'unità in oggetto è la Postazione Mobile CRI 207 - Targa CRI 979AA, ubicata in prossimità del Punto di Primo Intervento lungo la Via Sallemi.

È stata tuttavia prevista la dotazione, per ciascuna unità di soccorso Ambulanze ed Automedica, così come lo stesso Punto di Primo Intervento, di opportuni KIT D.P.I. per la Vestizione COVID-19 così distinti:

Dispositivi di Protezione individuale COVID-19:

➤ KIT COVID-19 contenente:

- Tuta di protezione CAT. III LIVELLO 2 (ICU) tipo 3, 4, 5, 6 - impermeabile per ambienti medici e ospedalieri - colore bianco;
- Semi-maschera facciale filtrante tipo FFP-3;
- Visiera protettiva paraschizzi con frontale in espanso e laccio elastico;
- Guanti in nitrile monouso Tg. S/M/L;
- Guanti chirurgici sterili monouso Tg. 6,5/7,0/7,5/8,0/8,5;
- Calzari monouso impermeabile per ambienti medici e ospedalieri - colore bianco;
- Cuffia per capelli monouso in T.N.T.

È stato altresì stabilito, di concerto con la Direzione della C.O. 118, che l'utenza che giunge presso il Punto di Primo Intervento e che presenta sintomi riconducibili al COVID-19, venga sottoposta preventivamente ed a cura del personale Medico e/o Infermieristico al Tampone Antigenico Rapido rinofaringeo, al fine di determinare la positività al virus.

Tale procedura verrà espletata all'interno del mezzo di soccorso Postazione CRI 207 Targata CRI 449AH, quale unità predisposta al trasferimento di soggetti positivi al tampone COVID-19, ed al fine di garantire la privacy dell'utente oltre che garantire il maggior bio-contenimento possibile nella trattazione dello stesso.

Analogamente, i mezzi veloci Automedica e Motomedica, verranno dotati di opportuni KIT Tamponi Antigenici Rapidi, per le valutazioni COVID di soggetti interessati da interventi al di fuori del Punto di Primo Intervento.

La struttura campale pneumatica destinata a Punto di Primo Intervento, verrà pertanto dotata di un sistema di sanificazione portatile del tipo "Generatore di Ozono", oltre un

distinto contenitore di R.O.T. che verrà destinato al conferimento di DPI ovvero di presidi contaminati, e smaltito secondo le procedure previste dalla normativa vigente.

15. GESTIONE DEGLI INTERVENTI TRA P.C.A. C.R.I. E C.O. 118

La gestione degli interventi di natura emergenziale è da distinguersi in dipendenza della tipologia di richiesta d'intervento stesso.

In particolare sono previste n. 3 diverse tipologie di intervento:

- 1) su richiesta dell'utenza e/o su attivazione del **P.C.A. C.R.I.**;
- 2) su attivazione della C.O. 118;

1) Interventi a richiesta dell'utenza e/o su attivazione del P.C.A. C.R.I.;

Gli interventi relativi alla **richiesta dell'utenza**, che può essere rivolta direttamente alle unità di soccorso appiedato, ovvero alle postazioni operative di tipo mobile, devono essere tempestivamente comunicate a mezzo radio, alla **S.O.M. C.R.I.** che provvederà ad annotare tempestivamente:

- **Luogo**
- **Anagrafica dell'infortunato**
- **Codice di gravità**
- **Patologia prevalente**

comunicandolo via filo alla C.O. 118, (che potrà essere notiziata anche a mezzo radio prima della chiamata) per l'apertura della **SCHEDA DI INTERVENTO**.

La C.O. 118, una volta aperta la **SCHEDA DI INTERVENTO**, valuterà in dipendenza della zona e della migliore fruibilità di percorso, quale postazione operativa attivare per l'intervento.

2) Interventi su attivazione della C.O. 118

Gli interventi relativi all'attivazione della **C.O. 118**, verranno rivolti direttamente alle postazioni operative a mezzo radio sul **Ch. 2** ovvero sul telefono di rete mobile dell'equipaggio i quali recapiti saranno messi a disposizione della centrale.

La **C.O. 118** provvederà a comunicare:

- **Luogo**
- **Anagrafica dell'infortunato**
- **Codice di gravità**
- **Patologia prevalente**

e procederà all'apertura della **SCHEDA DI INTERVENTO**.

Tutte le comunicazioni radio relative all'attivazione della postazione operativa, saranno operate sul **Ch.17** secondo i consueti protocolli operativi della **C.O. 118**, fino alla conferma operatività della postazione.

N.B.

Tutti gli spostamenti relativi al cambio di postazione degli equipaggi automontati, ovvero ogni spostamento di servizio devono in ogni caso essere comunicati alla C.O. 118, provvedendo a notizzarla prima di ogni spostamento e confermando la nuova posizione all'arrivo nella nuova postazione.

16. IMPIEGO DEL DISPOSITIVO COME RISORSA TERRITORIALE 118

Al fine di rendere sinergico ed efficace il dispositivo di assistenza sanitaria integrata, tra C.R.I. e C.O. 118, lo stesso è da intendersi quale effettiva risorsa territoriale di emergenza sanitaria 118.

Poiché l'area di interesse sarà oggetto di intercettazione stradale su tutto il perimetro del centro storico (vedi elaborati grafici), ed in considerazione del fatto che il raggiungimento dello stesso da parte dei convenzionali mezzi di soccorso della **C.O. 118 (Charlie 1, 3 e 4)**, appare evidente che lo stesso sia inteso come principale e prioritaria risorsa da impiegare anche per la copertura delle specifiche esigenze territoriali da parte dell'utenza, che potrebbero manifestarsi nell'area di interesse e non in stretta correlazione con le manifestazioni laiche.

È previsto quindi (onde minimizzare i tempi di intervento ed ottimizzare la risposta di soccorso), che per tutte le chiamate afferenti alla **C.O. 118** e relative alle richieste di intervento non strettamente connesse alle manifestazioni, vengano attivati i mezzi di soccorso già presenti e predisposti sul posto, impegnando solo secondariamente le risorse della **C.O. 118**, che garantiranno invece copertura prioritaria per le zone limitrofe e periferiche della città.

La gestione degli interventi quale risorsa territoriale 118 saranno operati come segue:

Interventi quale risorsa territoriale della C.O. 118

Gli interventi relativi all'attivazione della **C.O. 118 quale risorsa territoriale**, verranno rivolti direttamente alle postazioni operative a mezzo telefono di rete mobile dell'equipaggio i quali recapiti saranno messi a disposizione della centrale.

La **C.O. 118** provvederà a comunicare:

- **Luogo**
- **Anagrafica dell'infortunato**
- **Codice di gravità**
- **Patologia prevalente**

e procederà all'apertura della **SCHEDA DI INTERVENTO**.

Tutte le comunicazioni radio relative all'attivazione della postazione operativa, saranno operate sul **Ch.17** secondo i consueti protocolli operativi della **C.O. 118**, fino alla conferma operatività della postazione.

N.B.

Tutti gli spostamenti relativi all'attivazione degli equipaggi d'ambulanza quale risorsa territoriale 118, devono in ogni caso essere comunicati al P.C.A. C.R.I., provvedendo a notizie prima di ogni spostamento e, confermando l'arrivo nella postazione al termine dell'intervento, sul Ch. 2 di servizio.

Per quanto non espressamente riportato nel presente Piano di Coordinamento, si rimanda alle disposizioni della C.O. 118 di Caltanissetta, quale autorità di gestione delle risorse sul territorio.

17. PERCORSI ED ORARI DELLE MANIFESTAZIONI

Gli orari ed i percorsi relativi all'attivazione del dispositivo di assistenza sanitaria ed allo svolgimento delle manifestazioni saranno i seguenti:

Mercoledì 13 Aprile 2022 – LE VARICEDDE

Attivazione dalle 16,30 e fino a cessate esigenze

Percorso:

Piazza Garibaldi – Corso Umberto I – Via Re D'Italia – Largo Badia – Corso Vittorio Emanuele – Corso Umberto I – Piazza Calatafimi – Via Berengario Gaetani – Via Consultore Benintendi – Viale Conte Testasecca – Corso Vittorio Emanuele – Via XX Settembre – Corso Umberto I – Piazza Garibaldi.

Giovedì 14 Aprile 2022 – LE VARE

Attivazione dalle 16,30 e fino a cessate esigenze

Percorso:

Piazza Garibaldi – Corso Umberto I – Via Re D'Italia – Largo Badia – Corso Vittorio Emanuele – Corso Umberto I – Via Redentore – Via Maddalena Calafato – Viale Conte Testasecca – Corso Vittorio Emanuele – Via XX Settembre – Corso Umberto I – Piazza Garibaldi.

Venerdì 15 Aprile 2022 – IL CRISTO NERO

Attivazione dalle 17,30 e fino a cessate esigenze

Percorso:

Via Signore della Città – Viale Amedeo – Via Roma – Via Presidente Mauro Tumminelli – Via Paolo Emiliani Giudici – Corso Vittorio Emanuele – Largo Badia – Via Re D'Italia – Corso Umberto I – Piazza Garibaldi – Via Camillo Genovese – Largo Pescheria – Via Roma – Viale Amedeo – Via Signore della Città.

18. RECAPITI TELEFONICI

Si riportano di seguito i recapiti telefonici dei soggetti interessati al presente Piano di Soccorso Sanitario:

- **PIAVE Nicolò** **334 6538500**
Presidente C.R.I Comitato di Caltanissetta
- **MISURACA Dr. Giuseppe** **338 6913928**
Responsabile di C.O. 118 – Caltanissetta – AG- EN
- **ALAIMO Dott. S.I. Massimiliano** **339 7608579**
Coordinatore Infermieristico di C.O. 118 – Caltanissetta – AG- EN
- **MICCICHE' Andrea** **388 3287514**
Tecnico Redattore del Piano Integrato di Coordinamento

19. SOTTOSCRIZIONE DEL DOCUMENTO

Il presente Piano Soccorso Sanitario, previa visione del **Responsabile di C.O. 118 di Caltanissetta** – AG – EN, viene sottoscritto come segue:

Il Tecnico Redattore

Croce Rossa Italiana - Caltanissetta

Andrea MICCICHÈ

Per presa visione ed approvazione:

Il Presidente

Croce Rossa Italiana - Caltanissetta

Nicolò PIAVE

20. ELABORATI GRAFICI ALLEGATI

Gli elaborati grafici allegati al presente Piano, consentono una più chiara individuazione dell'area territoriale oggetto dell'intervento nonché una individuazione dettagliata del sito adibito Sala Operativa e Punto di Coordinamento Avanzato – Coordinamento Radio, Punto di Primo Intervento e dei percorsi interessati dall'impiego del dispositivo di assistenza sanitaria.


ELENCO ELABORATI GRAFICI:

- | | |
|--|----------------|
| 1) Stralcio I.G.M. – Tav. 268 – III N.O. | Scala 1:25.000 |
| 2) Stralcio C.T.R. – Sezione 631090 – Caltanissetta | Scala 1:10.000 |
| 3) Stralcio Aerofotogrammetrico Caltanissetta | Scala 1:4.000 |
| 4) Stralcio Aerofotogrammetrico "Area Punto di Primo Intervento" | Scala metrica |
| 5) Particolare circuito Noria P.P.I. | Scala metrica |
| 6) Stralcio particolare quotato P.P.I. | Scala 1:100 |
| 7) Particolare distribuzione interna P.P.I. in assonometria | Scala 1:50 |
| 8) Particolare P.P.I. – Distribuzione e Lay-Out attrezzature | Scala 1:50 |
| 9) Tavola 13.04.2022 (Mercoledì) – Equipaggi e Squadre Appiedate | Scala metrica |
| 10) Tavola 14.04.2022 (Giovedì) – Equipaggi e Squadre Appiedate | Scala metrica |
| 11) Tavola 15.04.2022 (Venerdì) – Equipaggi e Squadre Appiedate | Scala metrica |




CROCE ROSSA ITALIANA
COMITATO DI CALTANISSETTA

STRALCIO I.G.M. - TAV. N. 268 III N.O.
CALTANISSETTA
SCALA 1:25.000

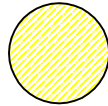


INDIVIDUAZIONE DELL'AREA
DI INTERESSE DELL'INTERVENTO

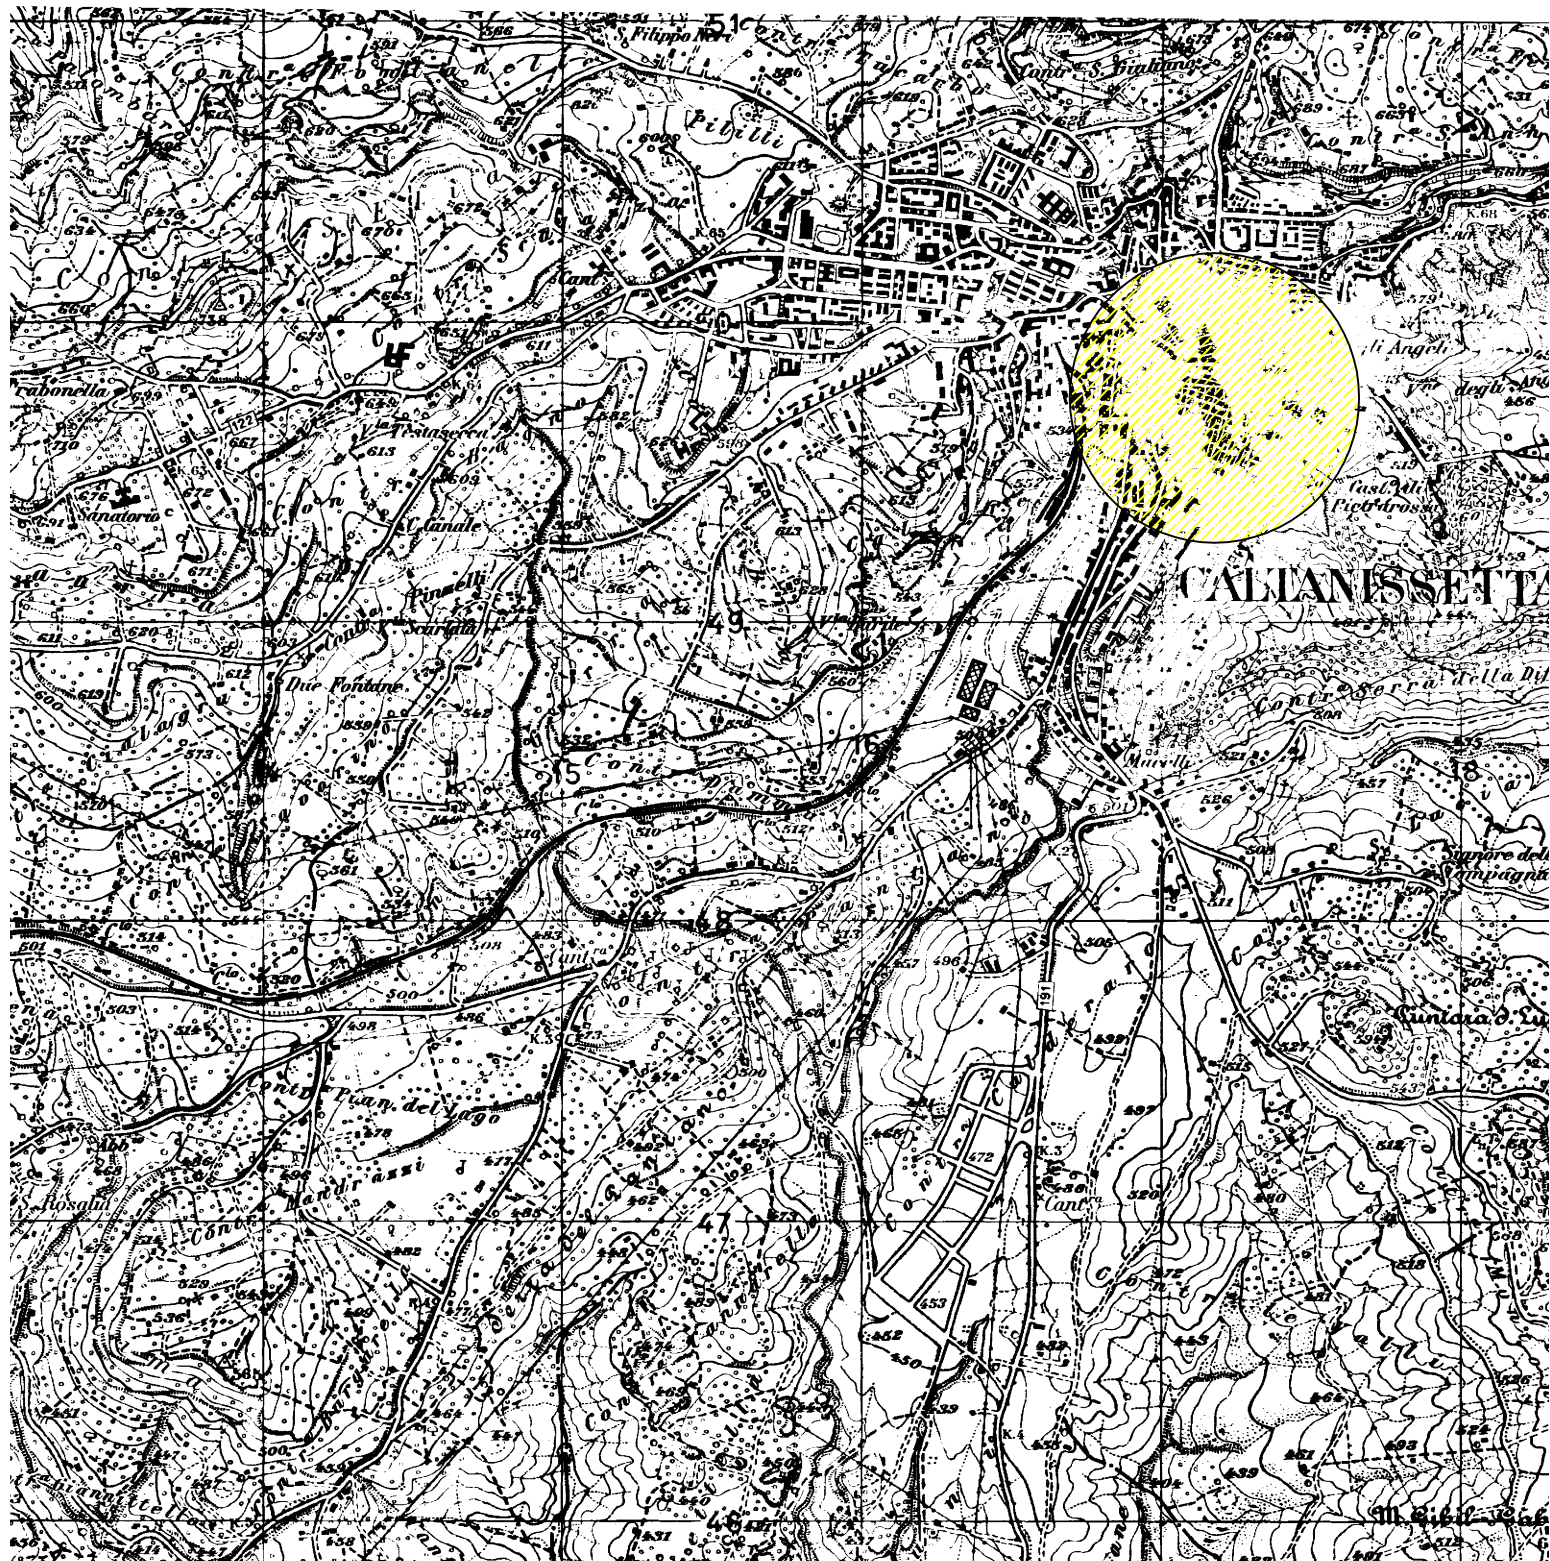



CROCE ROSSA ITALIANA
COMITATO DI CALTANISSETTA

STRALCIO C.T.R. - SEZIONE N. 631090
CALTANISSETTA
SCALA 1:10.000

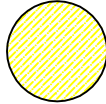

INDIVIDUAZIONE DELL'AREA
DI INTERESSE DELL'INTERVENTO

3'00"
36 000

37 000

14° 04'00"

38




CALTANISSETTA



CROCE ROSSA ITALIANA
COMITATO DI CALTANISSETTA

STRALCIO AEROFOTOGRAMMETRICO
CALTANISSETTA

SCALA 1:4.000

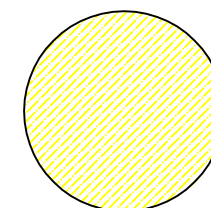

INDIVIDUAZIONE
DELL'AREA DI INTERESSE
DELL'INTERVENTO






CROCE ROSSA ITALIANA
COMITATO DI CALTANISSETTA ODV


STRALCIO AEROFOTOGRAMMETRICO
CON INDIVIDUAZIONE DELL'AREA DI
COLLOCAZIONE DEL P.P.I.

SCALA METRICA

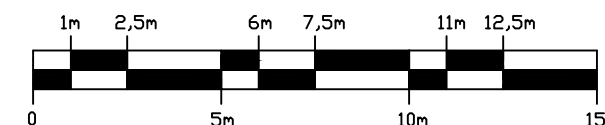

LEGENDA

- Punto di Primo Intervento
- Punto di Coordinamento Avanzato e Supporto TLC
- Postazione Automedica
- Postazione Motomedica
- Tratto stradale dedicato all'ingresso al P.P.I.
- Tratto stradale sottoposto a divieto di sosta con rimozione
- Percorso Mezzi di Soccorso in Ingresso al P.P.I.
- Percorso pedonale Ingresso/Uscita di servizio

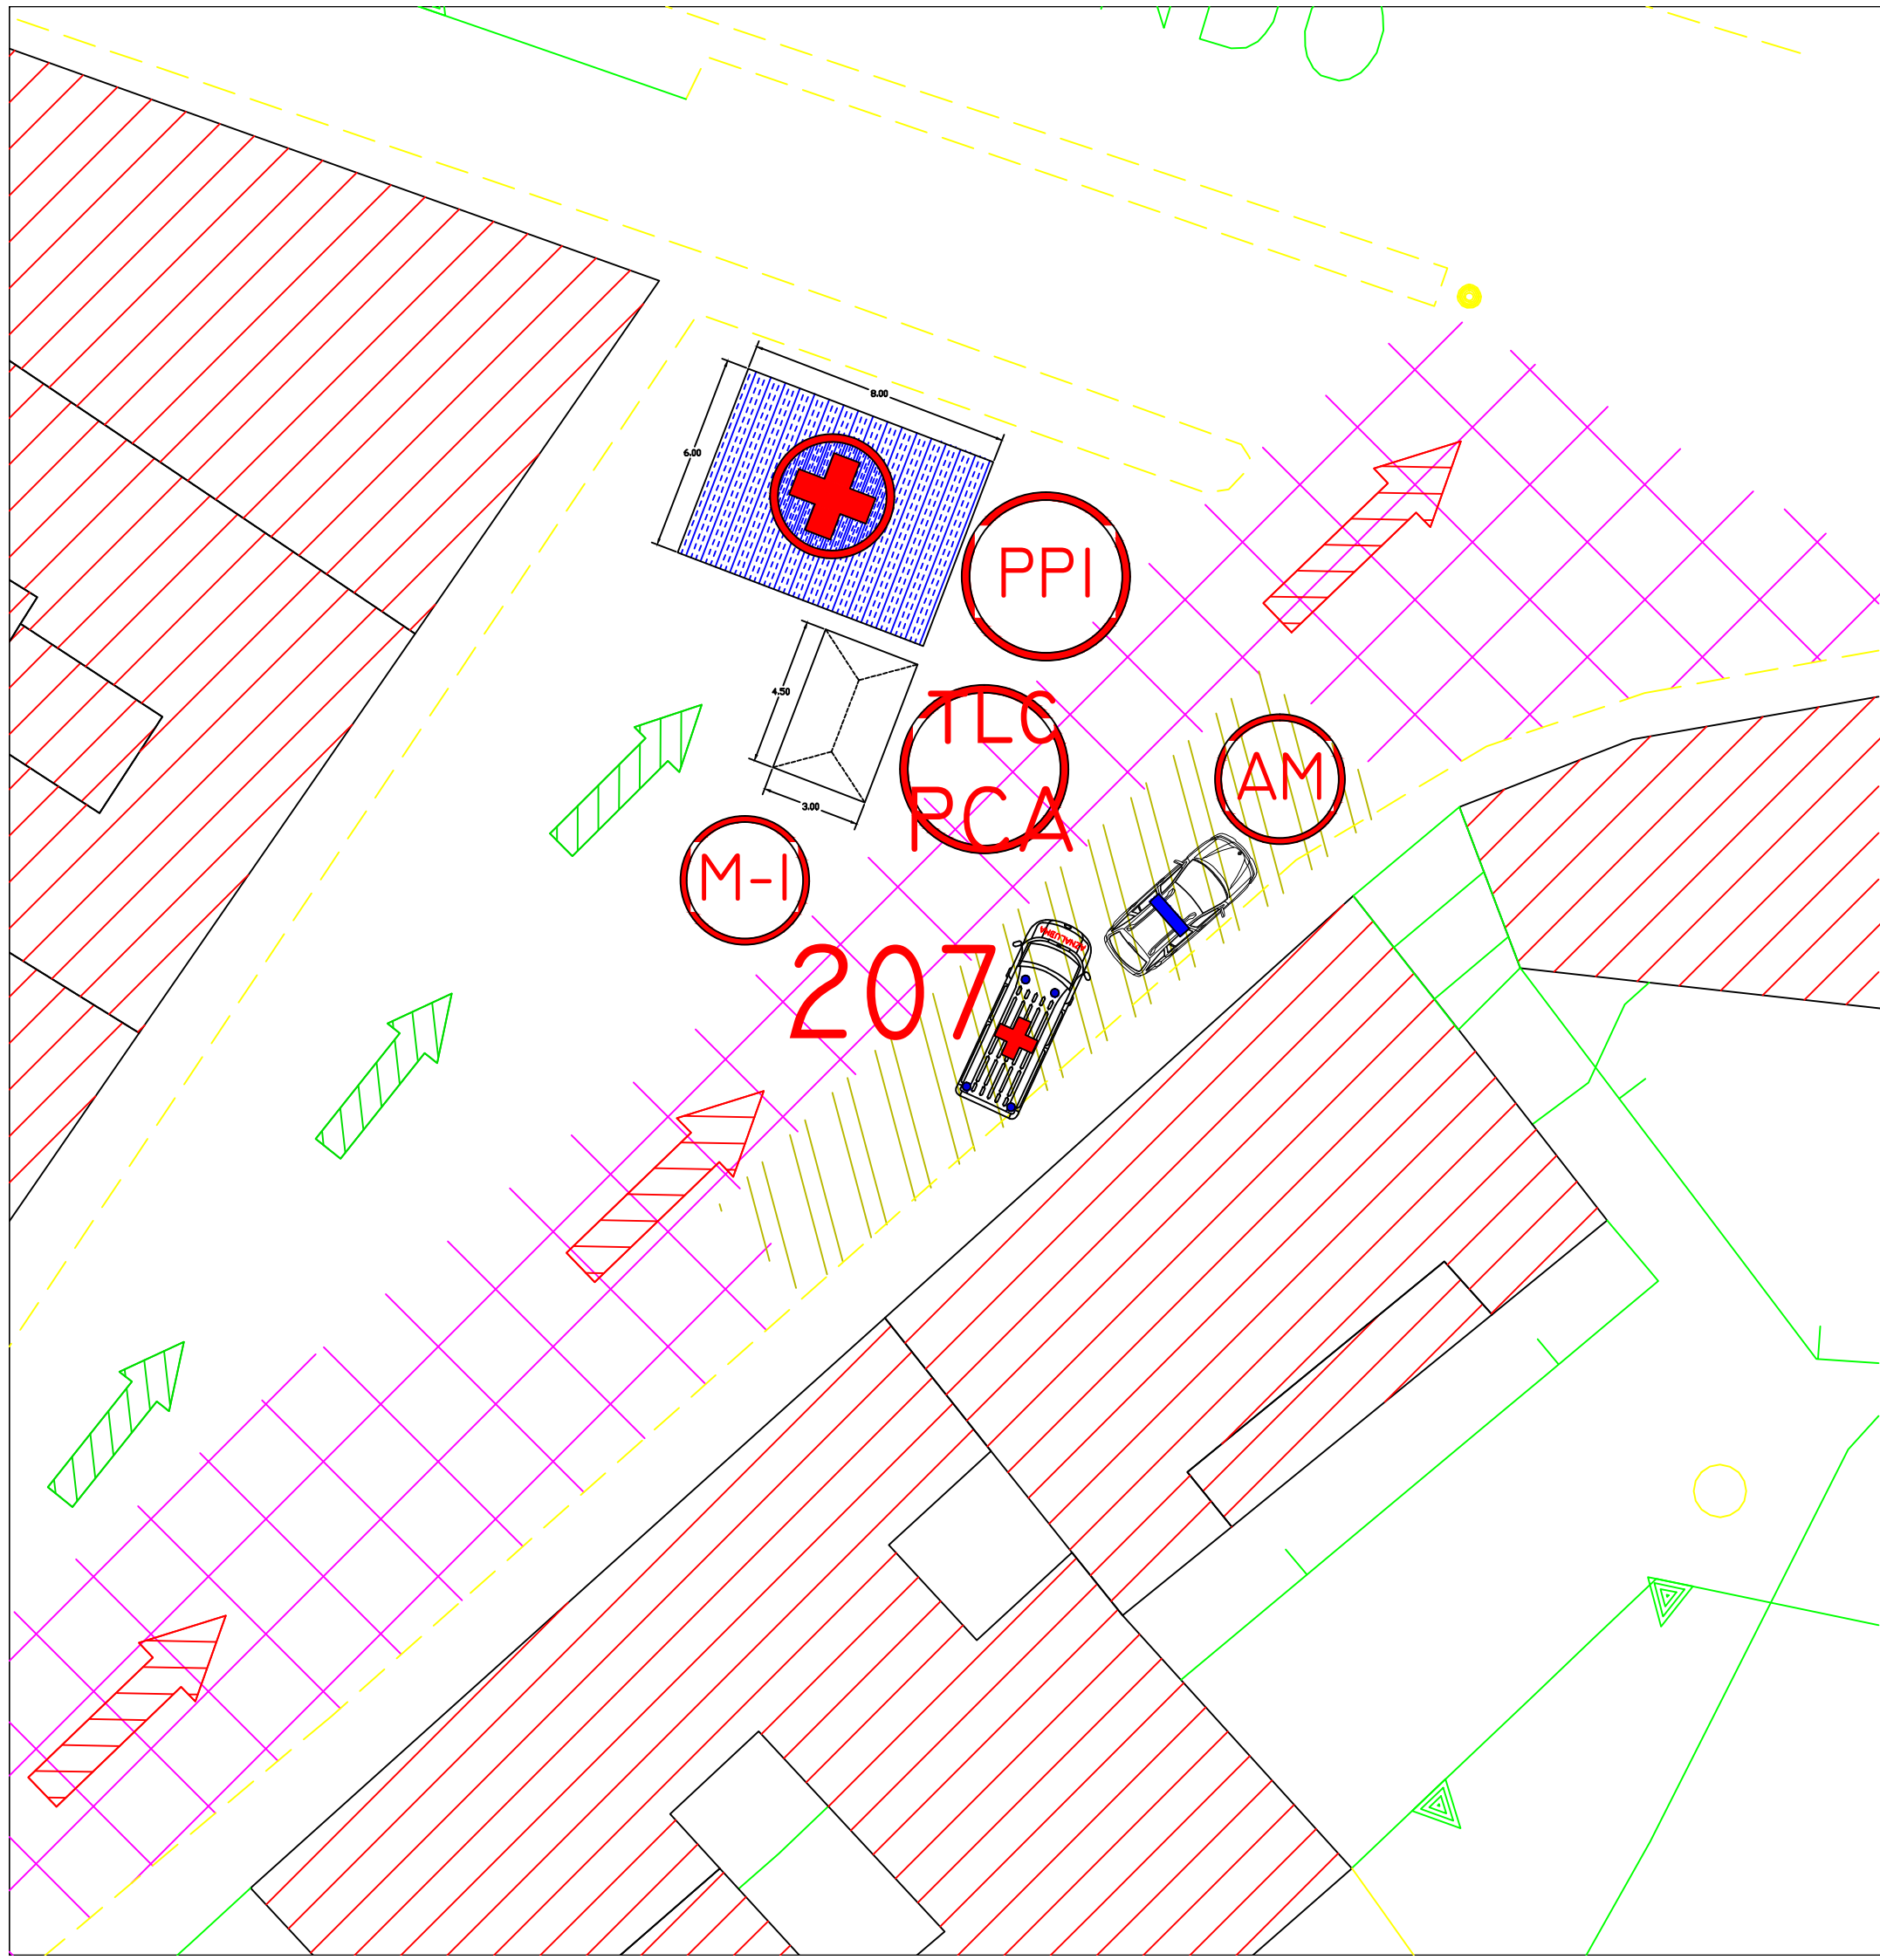




CROCE ROSSA ITALIANA
COMITATO DI CALTANISSETTA ODV


PARTICOLARE DELL'AREA DEL P.P.I.
CON INDIVIDUAZIONE DEI PERCORSI DI
NORIA DEI MEZZI DI SOCCORSO

SCALA METRICA

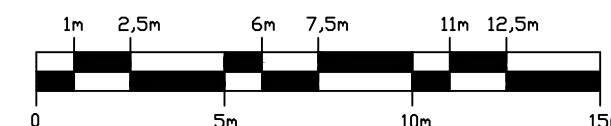

LEGENDA


- Punto di Primo Intervento
- Punto di Coordinamento Avanzato e Supporto TLC
- Postazione Automedica
- Postazione Motomedica
- Tratto stradale dedicato all'ingresso al P.P.I.
- Tratto stradale sottoposto a divieto di sosta con rimozione
- Percorso Mezzi di Soccorso in Ingresso al P.P.I.
- Percorso pedonale Ingresso/Uscita di servizio
- Noria di INGRESSO mezzi di soccorso per il P.P.I.
- Noria di USCITA mezzi di soccorso dal P.P.I.

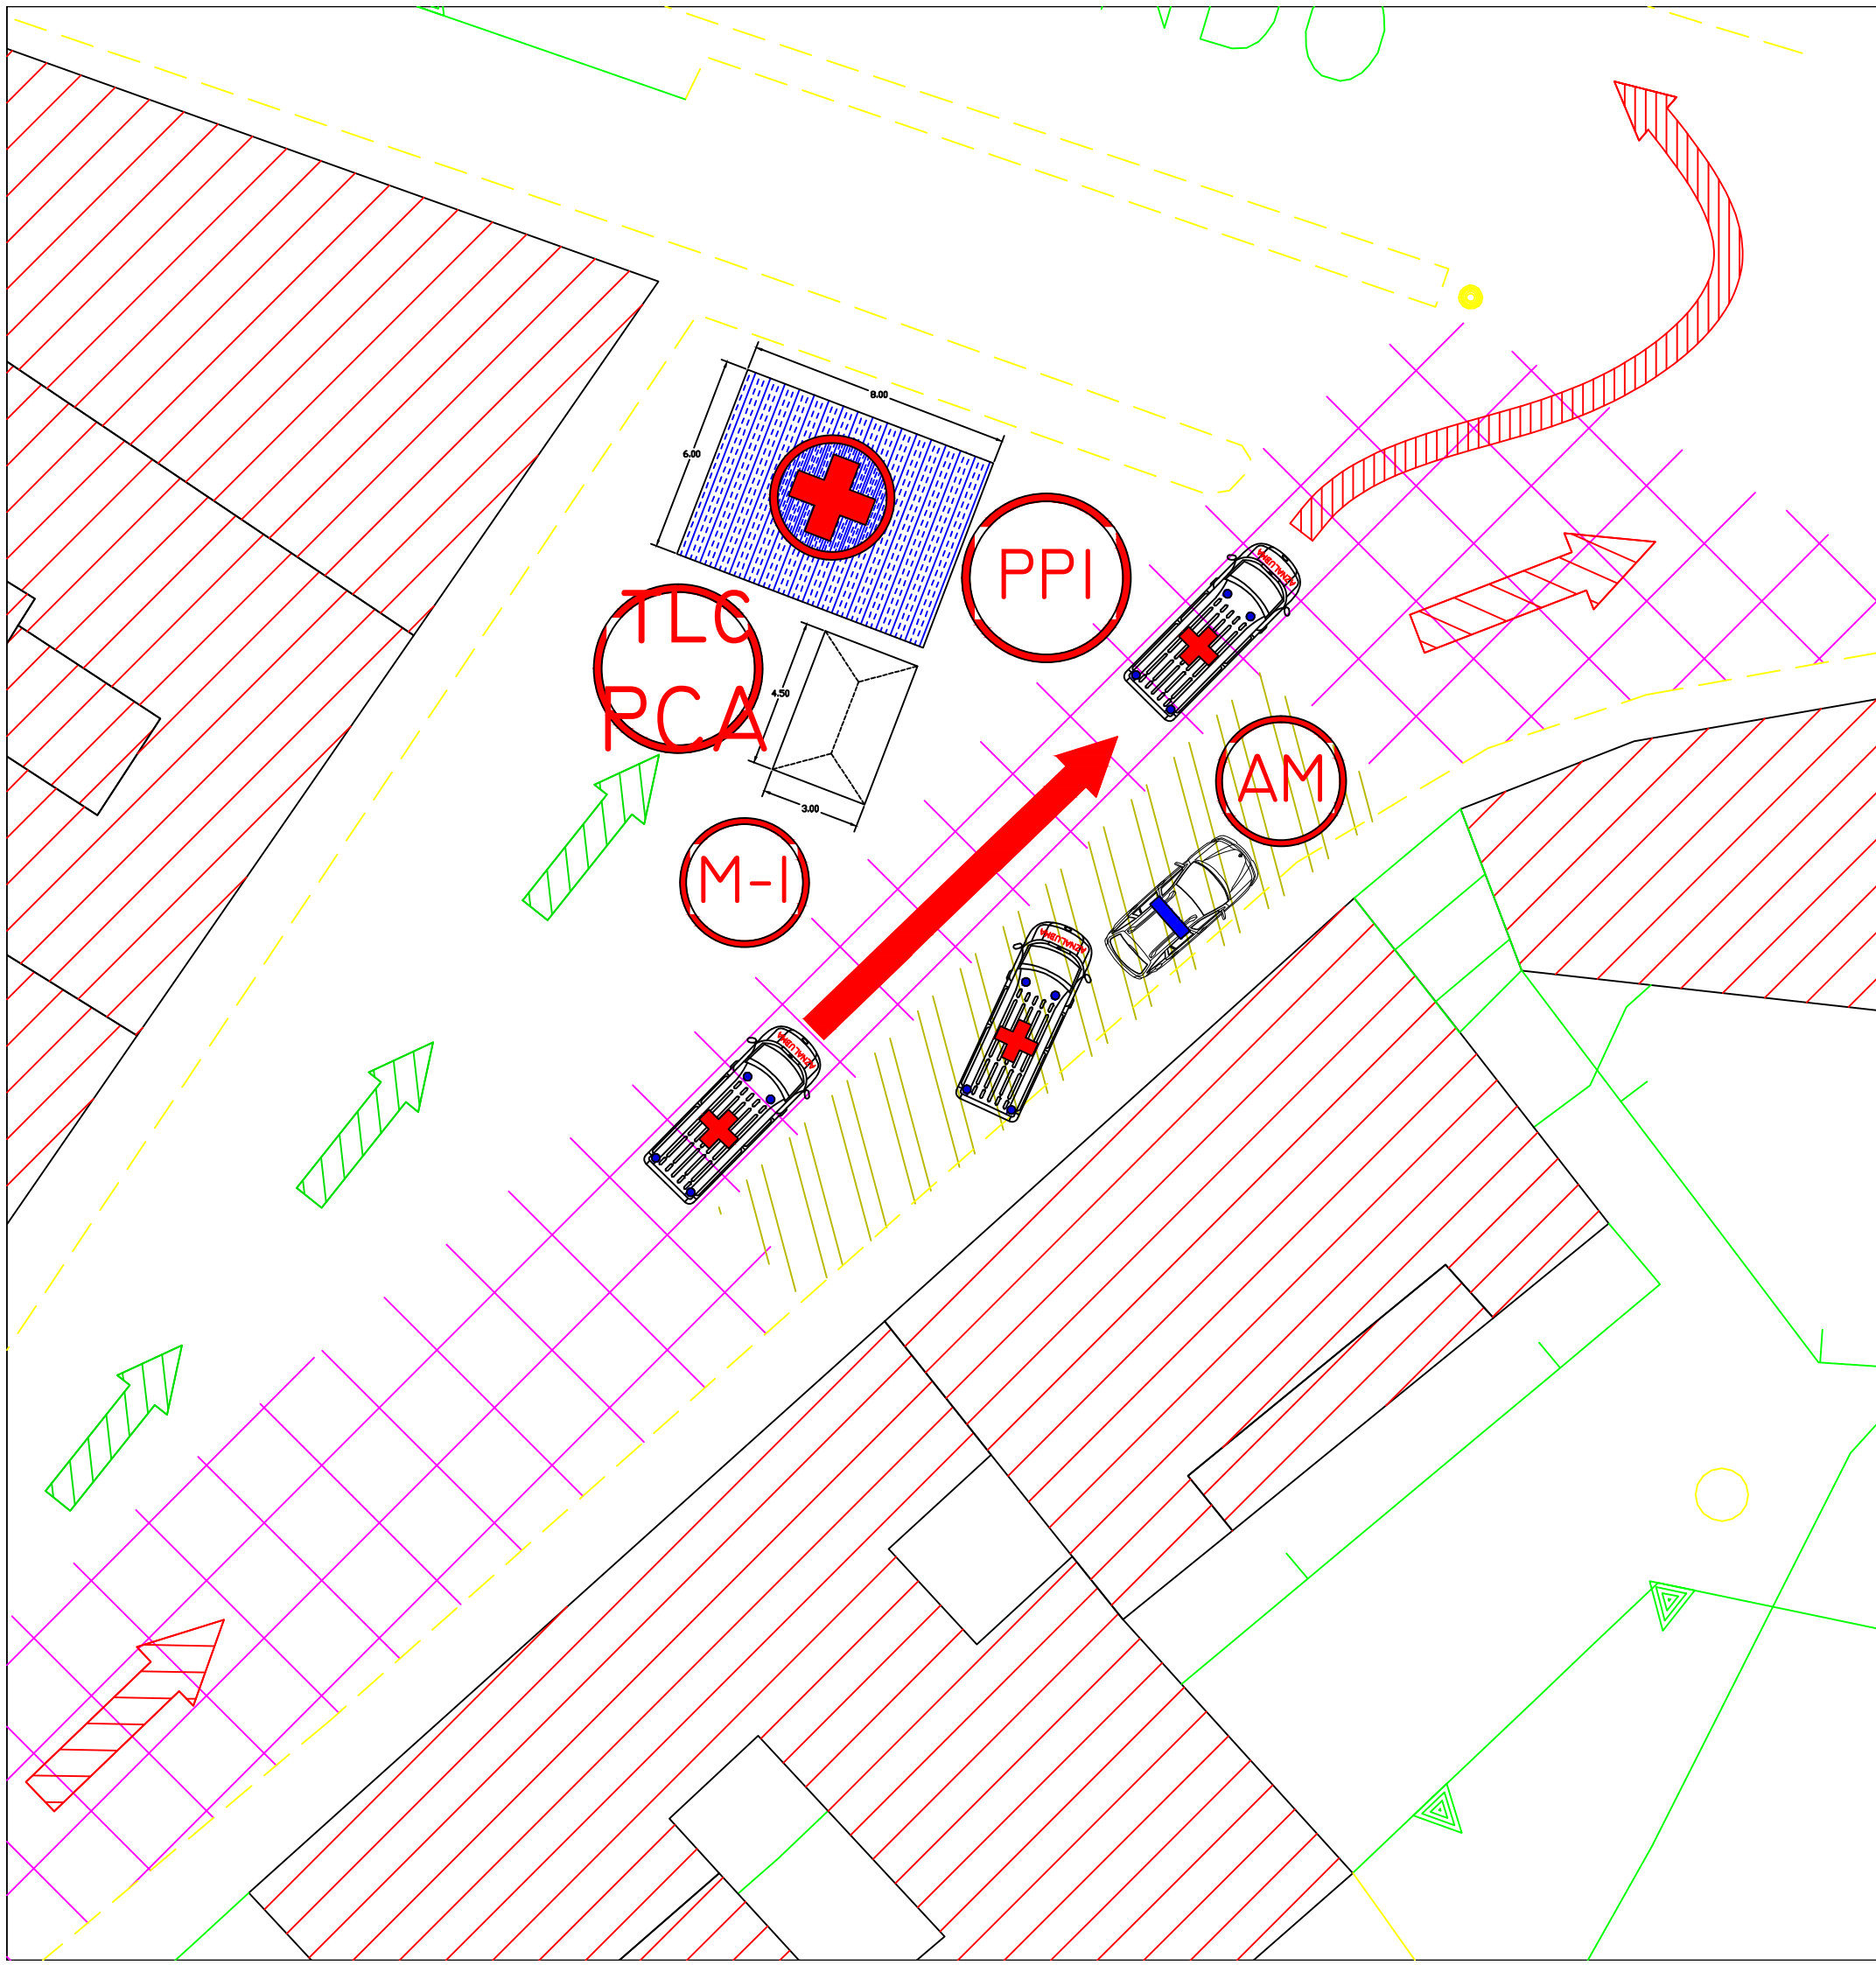



CROCE ROSSA ITALIANA
COMITATO DI CALTANISSETTA ODV


STRALCIO DEL PARTICOLARE
DELL'AREA DEL P.P.I. QUOTATO
SCALA 1:100

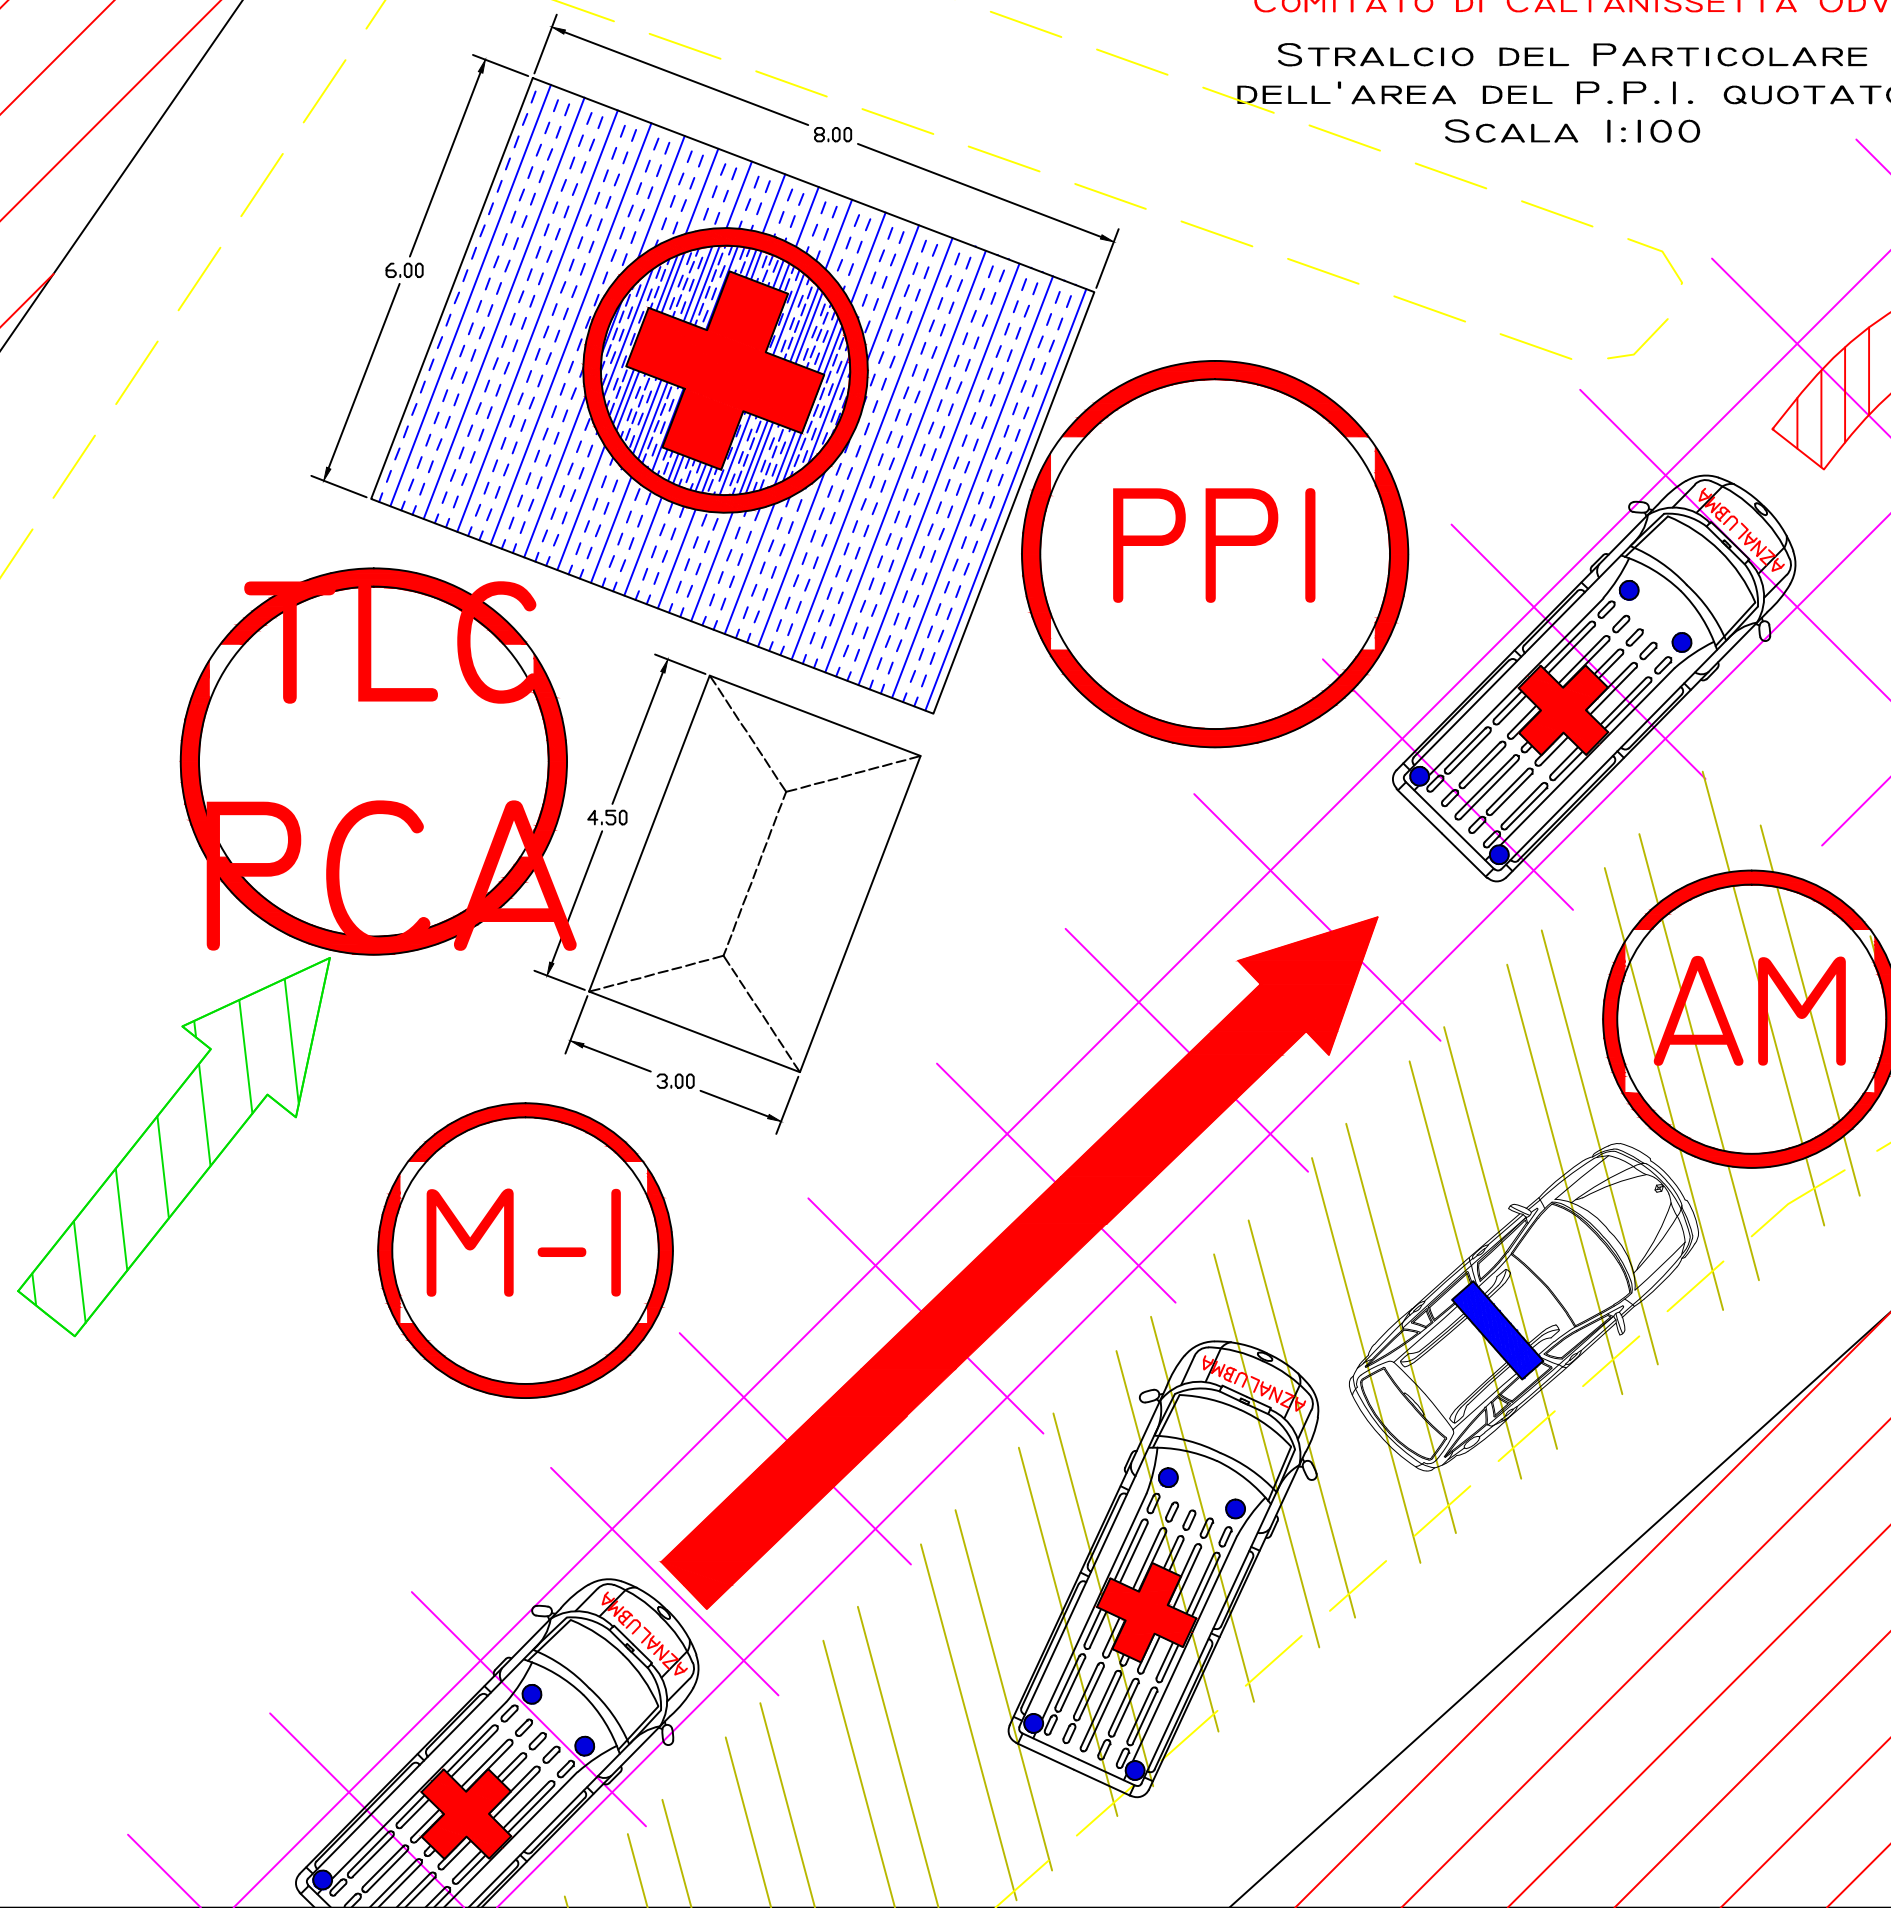



CROCE ROSSA ITALIANA
COMITATO DI CALTANISSETTA ODV
PARTICOLARE DELL'AREA P.P.I.
IN VISTA ASSONOMETRICA
SCALA 1:50


SECONDO

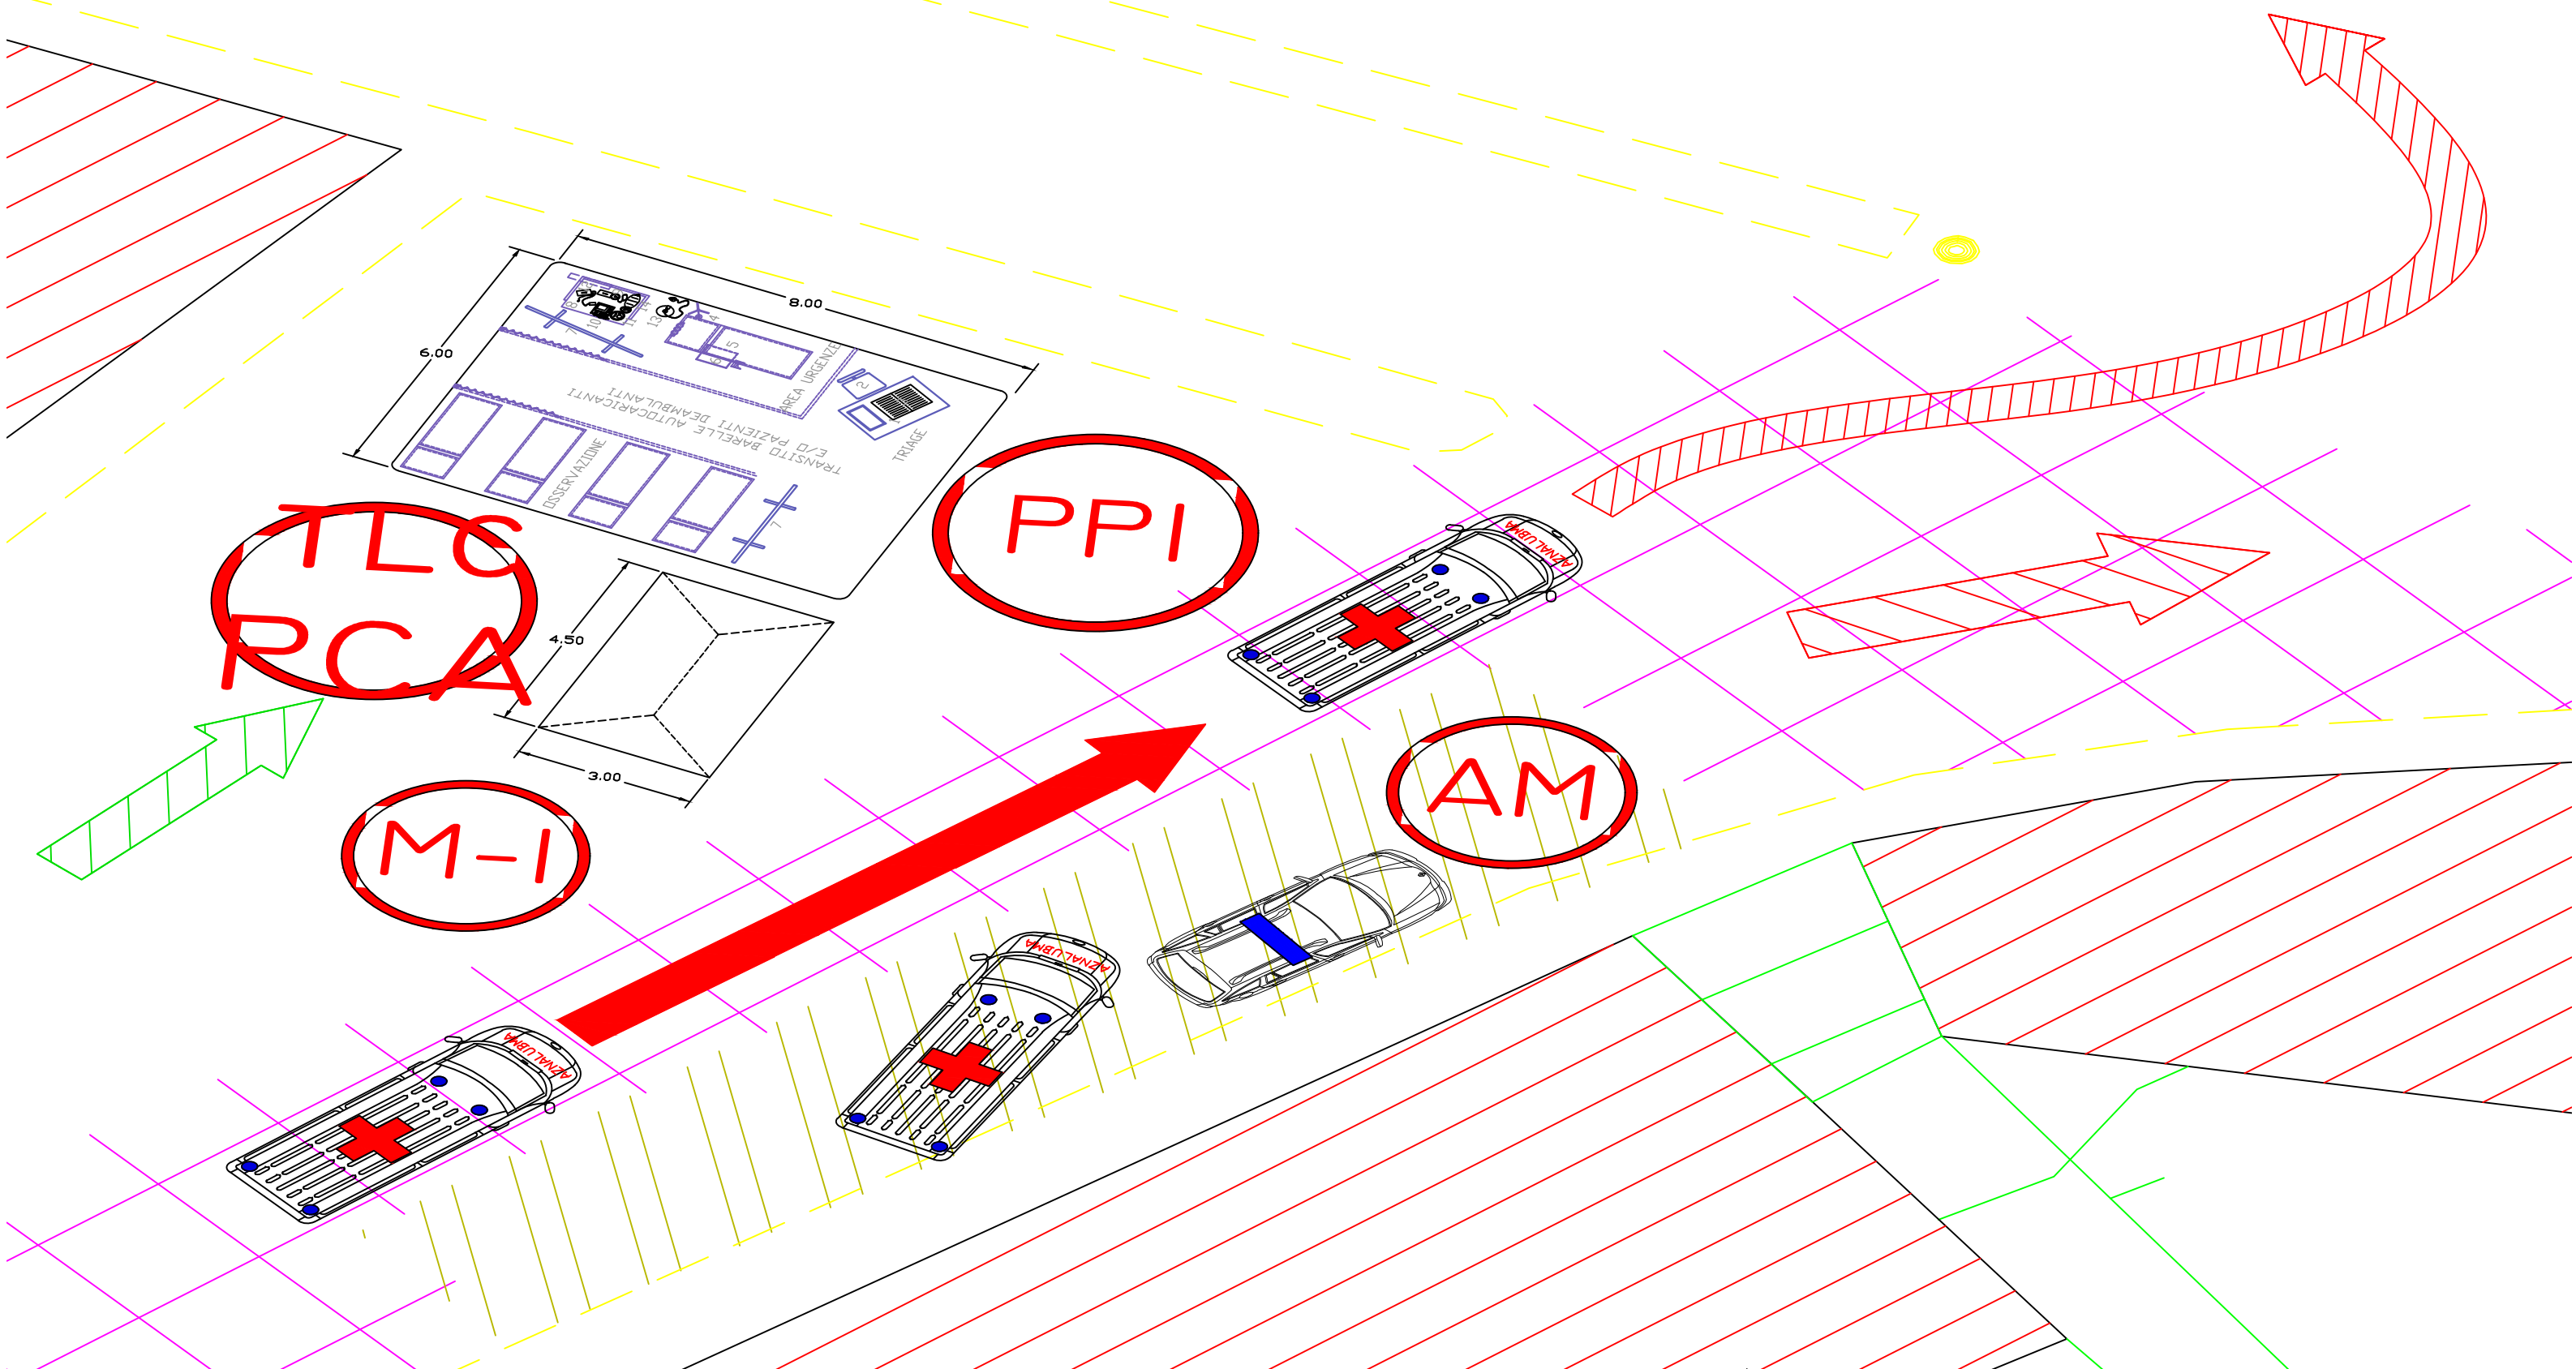

Legenda:

- 1 Tavolo postazione
- 2 Sedie
- 3 Registro P.P.I.
- 4 Lampada visita
- 5 Lettiga
- 6 Rialzo/Gradini Lettiga

- 7 Separè Mobili
- 8 Carrello Emergenza Attrezzato
- 9 Aspiratore chirurgico Port.le
- 10 Defibrillatore Man./Sem.
- 11 Alibox (taglienti e pungenti)
- 12 Monitor Multiparametrico
- 13 Bombola O2 + Kit Ossiterapia
- 14 Pallone Autoespansibile

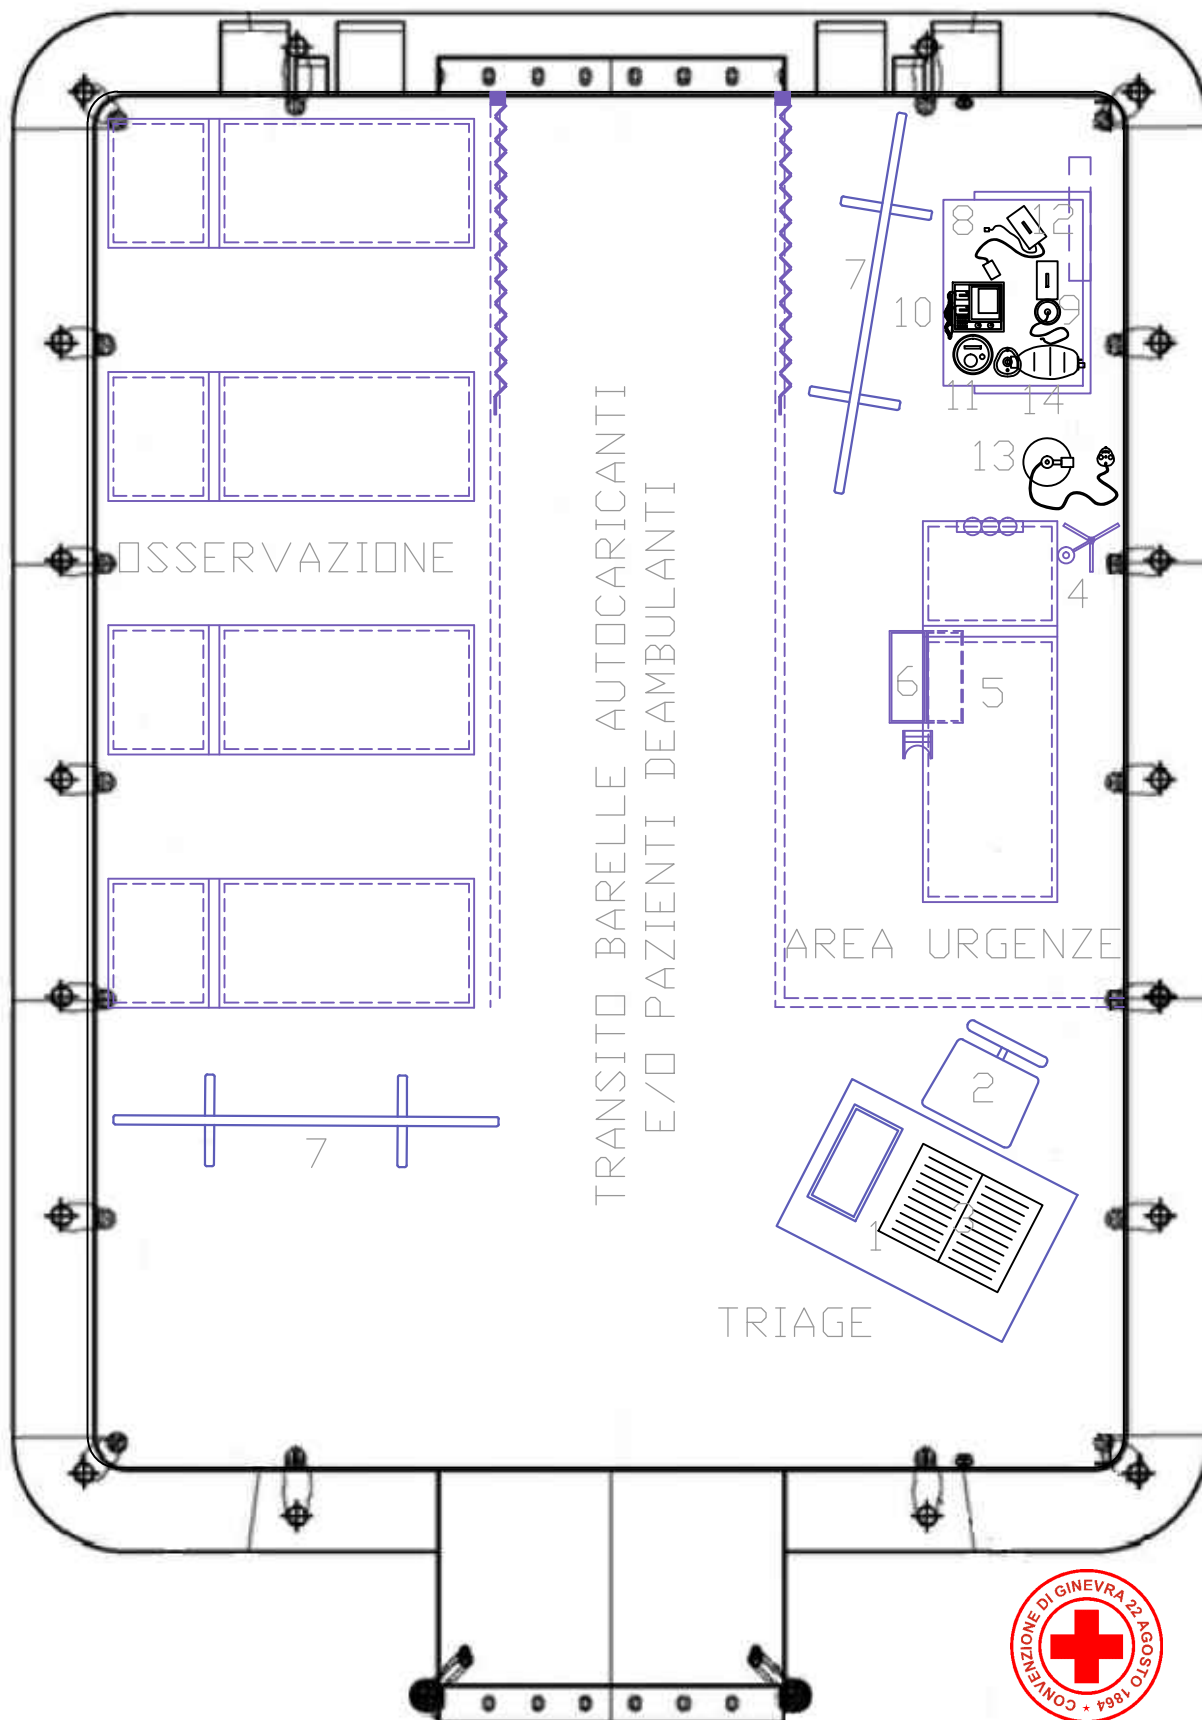

CROCE ROSSA ITALIANA
COMITATO DI CALTANISSETTA ODV

PARTICOLARE DEL P.P.I.
DISTRIBUZIONE INTERNA
E LAY-OUT ATTREZZATURE
SCALA 1:50



CROCE ROSSA ITALIANA
COMITATO DI CALTANISSETTA ODV
MERCOLEDÌ 13/04/2022



Codice Radio "207"

POSTAZIONE

Punto di Primo Intervento

Aut. _____
Socc. _____
Socc. _____/II.VV.



Codice Radio "208"

POSTAZIONE

I^ Largo Badia
II^ Piazza Garibaldi

Aut. _____
Socc. _____
Socc. _____/II.VV.



Codice Radio "209"

POSTAZIONE

I^ Collegio
II^ Via Elena
III^ Via Crispi

Aut. _____
Socc. _____
Socc. _____/II.VV.



Codice Radio "MIKE 1"

POSTAZIONE

Punto di Primo Intervento

Aut. _____
Socc. _____



Codice Radio "ALPHAMIKE"

POSTAZIONE

Punto di Primo Intervento

Aut. _____
Socc. _____



S-1

Codice Radio "SIERRA 1"

TRATTO COPERTO

Da: V.le Margherita
A: Collegio

Da: Via Crispi
A: C.so Umberto I

Cp. Sq. _____
Socc. _____
Socc. _____
Socc. _____



S-2

Codice Radio "SIERRA 2"

TRATTO COPERTO

Da: Collegio

A: Via B. Gaetani

Cp. Sq. _____
Socc. _____
Socc. _____
Socc. _____



S-3

Codice Radio "SIERRA 3"

TRATTO COPERTO

Da: Via C. Benintendi
A: Viale C. Testasecca

Da: Viale C. Testasecca
A: Benetton

Cp. Sq. _____
Socc. _____
Socc. _____
Socc. _____



S-4

Codice Radio "SIERRA 4"

TRATTO COPERTO

Da: Benetton

A: Largo Badia

Cp. Sq. _____
Socc. _____
Socc. _____
Socc. _____



S-5

Codice Radio "SIERRA 5"

TRATTO COPERTO

Da: Collegio

A: Largo Badia

Cp. Sq. _____
Socc. _____
Socc. _____
Socc. _____


CODICI DI URGENZA S.U.E.S. I18 - SICILIA

	00		01
	02		03

CODICI DI PATOLOGIA

1	Traumatico	6	Neoplastico
2	Cardiocircolatorio	7	Intossicazione
3	Respiratorio	8	Metabolica
4	Neurologico	19	Altra Patologia
5	Psichiatrico	20	Patologia non identificata

ALFABETO FONETICO RADIO - N.A.T.O.			
A Alpha	N November		
B Bravo	O Oscar		
C Charlie	P Papa		
D Delta	Q Quebec		
E Echo	R Romeo		
F Foxtrot	S Sierra		
G Golf	T Tango		
H Hotel	U Uniform		
I India	V Victor		
J Juliet	W Whiskey		
K Kilo	X X - Ray		
L Lima	Y Yankee		
M Mike	Z Zulu		

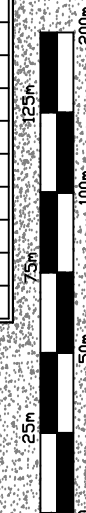

SCALA METRICA



CROCE ROSSA ITALIANA
COMITATO DI CALTANISSETTA ODV
GIOVEDÌ 14/04/2022



Codice Radio "207"

POSTAZIONE
Punto di
Primo Intervento

Aut. _____
Socc. _____
Socc. _____/II.VV.



Codice Radio "208"

POSTAZIONE
I^ Largo Badia
II^ Piazza Garibaldi

Aut. _____
Socc. _____
Socc. _____/II.VV.



Codice Radio "209"

POSTAZIONE
I^ Collegio
II^ Via Elena
III^ Via Crispi

Aut. _____
Socc. _____
Socc. _____/II.VV.



Codice Radio "MIKE 1"

POSTAZIONE
Punto di Primo
Intervento

Aut. _____
Socc. _____



Codice Radio "ALPHAMIKE"

POSTAZIONE
Punto di Primo
Intervento

Aut. _____
Socc. _____



S-1

Codice Radio "SIERRA 1"

TRATTO COPERTO
Da: V.le Margherita
A: Collegio
Da: Via Crispi
A: C.so Umberto I

Cp. Sq. _____
Socc. _____
Socc. _____
Socc. _____



S-2

Codice Radio "SIERRA 2"

TRATTO COPERTO
Da: Collegio
A: Piazza Capuana

Cp. Sq. _____
Socc. _____
Socc. _____
Socc. _____



S-3

Codice Radio "SIERRA 3"

TRATTO COPERTO
Da: Piazza Capuana
A: Noda Grazia
Da: Noda Grazia
A: Benetton

Cp. Sq. _____
Socc. _____
Socc. _____
Socc. _____



S-4

Codice Radio "SIERRA 4"

TRATTO COPERTO
Da: Benetton
A: Largo Badia

Cp. Sq. _____
Socc. _____
Socc. _____
Socc. _____



S-5

Codice Radio "SIERRA 5"

TRATTO COPERTO
Da: Collegio
A: Largo Badia


Cp. Sq. _____
Socc. _____
Socc. _____
Socc. _____

CODICI DI URGENZA S.U.E.S. I18 - SICILIA


	00		01
	02		03

CODICI DI PATOLOGIA

1	Traumatico	6	Neoplastico
2	Cardiocircolatorio	7	Intossicazione
3	Respiratorio	8	Metabolica
4	Neurologico	19	Altra Patologia
5	Psichiatrico	20	Patologia non identificata

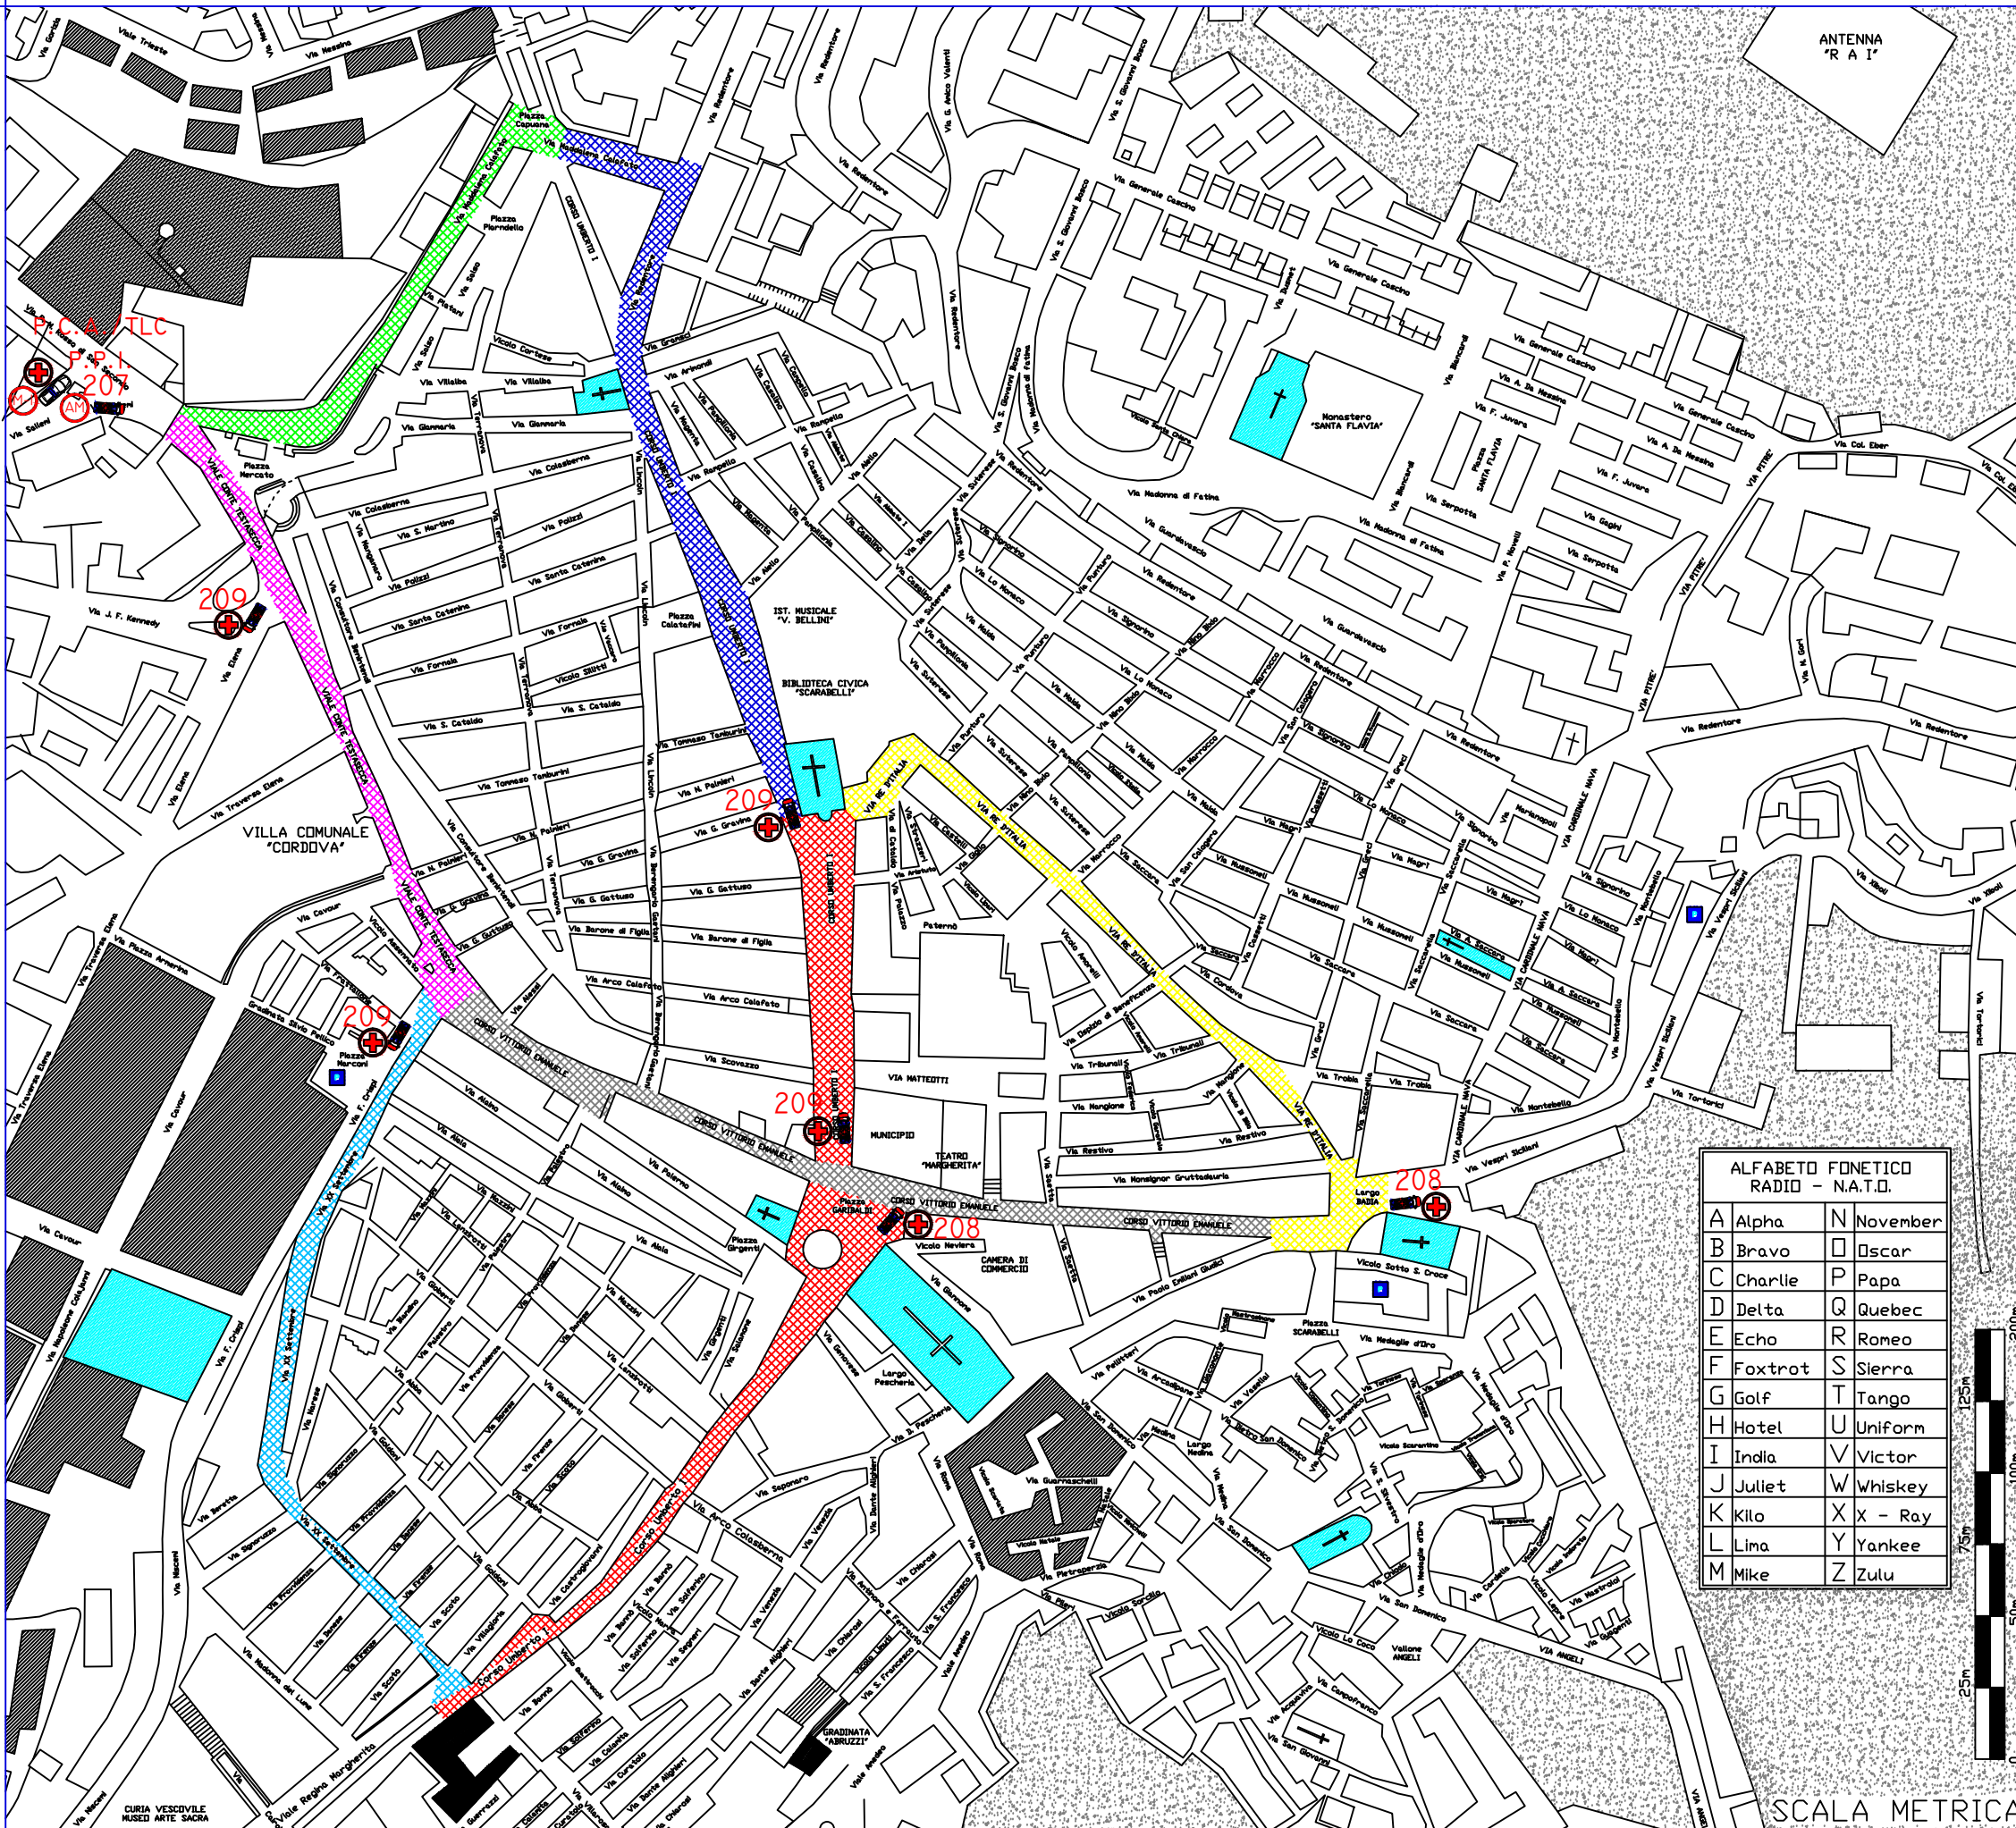

ALFABETO FONETICO RADIO - N.A.T.O.			
A Alpha	N November		
B Bravo	O Oscar		
C Charlie	P Papa		
D Delta	Q Quebec		
E Echo	R Romeo		
F Foxtrot	S Sierra		
G Golf	T Tango		
H Hotel	U Uniform		
I India	V Victor		
J Juliet	W Whiskey		
K Kilo	X X - Ray		
L Lima	Y Yankee		
M Mike	Z Zulu		

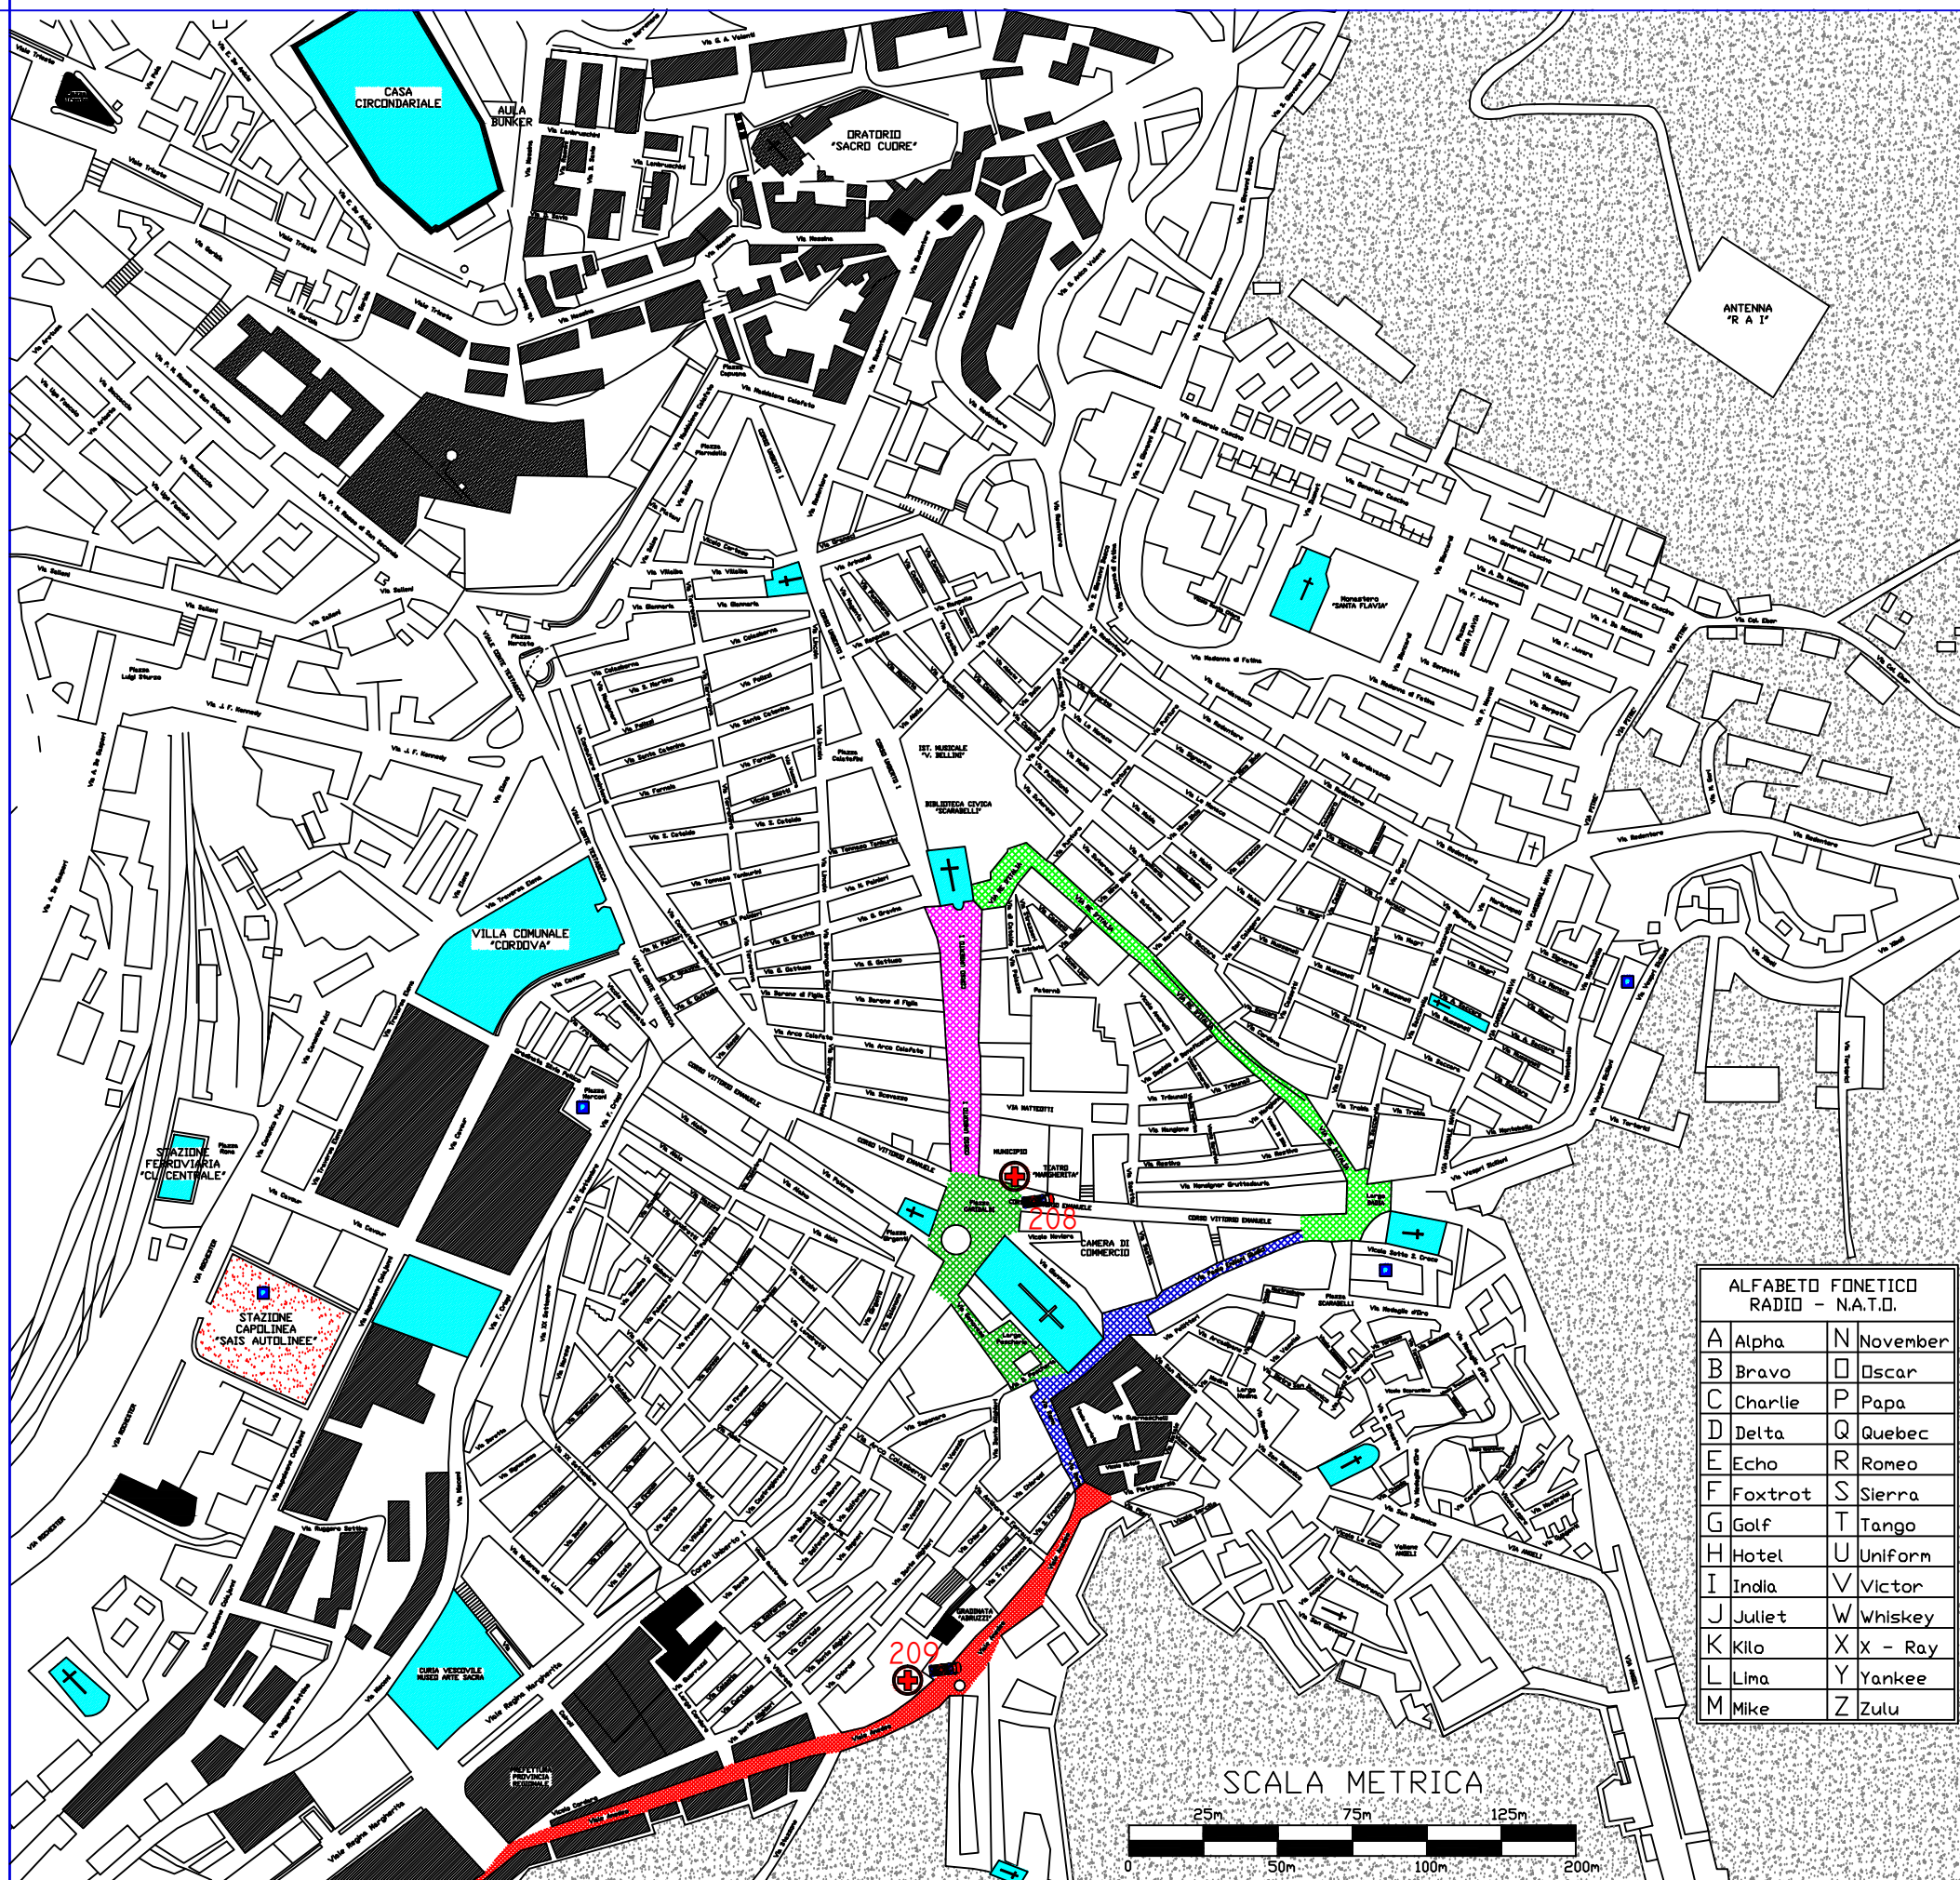

ALFABETO FONETICO RADIO - N.A.T.O.			
A	Alpha	N	November
B	Bravo	O	Oscar
C	Charlie	P	Papa
D	Delta	Q	Quebec
E	Echo	R	Romeo
F	Foxtrot	S	Sierra
G	Golf	T	Tango
H	Hotel	U	Uniform
I	India	V	Victor
J	Juliet	W	Whiskey
K	Kilo	X	X - Ray
L	Lima	Y	Yankee
M	Mike	Z	Zulu



CROCE ROSSA ITALIANA COMITATO DI CALTANISSETTA ODV VENERDÌ 15/04/2022



Codice Radio "208"

POSTAZIONE
Corso V. Emanuele
Camera di Comm.

EQUIPAGGIO:
Aut. _____
Socc. _____
Socc. _____



Codice Radio "209"

POSTAZIONE
Viale Amedeo
Grad. Abruzzi

EQUIPAGGIO:
Aut. _____
Socc. _____
Socc. _____



Codice Radio "SIERRA 1"

TRATTO COPERTO
Da: Viale Amedeo
A: Via Roma

SQUADRA:
Cp. Sq. Lacagnina I. (PP.)
Socc. _____
Socc. _____



Codice Radio "SIERRA 2"

TRATTO COPERTO
Da: Via Roma
A: Largo Badia

SQUADRA:
Cp. Sq. _____
Socc. _____
Socc. _____



Codice Radio "SIERRA 3"

TRATTO COPERTO
Da: Largo Badia
A: C/so Umberto I

SQUADRA:
Cp. Sq. _____
Socc. _____
Socc. _____



Codice Radio "SIERRA 4"

TRATTO COPERTO
Da: C/so Umberto I
A: Largo Pescheria

SQUADRA:
Cp. Sq. _____
Socc. _____
Socc. _____

CODICI DI URGENZA S.U.E.S. I18 - SICILIA

00

01

02

03

CODICI DI PATOLOGIA

1	Traumatico	6	Neoplastico
2	Cardiocircolatorio	7	Intossicazione
3	Respiratorio	8	Metabolica
4	Neurologico	19	Altra Patologia
5	Psichiatrico	20	Patologia non identificata