


REGIONE SICILIANA
COMUNE DI MARIANOPOLI
(PROVINCIA di CALTANISSETTA)

LAVORI DI RISTRUTTURAZIONE ED ADEGUAMENTO ALLA
LEGGE 46/90 ED ABBATTIMENTO DELLE BARRIERE
ARCHITETTONICHE NEI PLESSI SCOLASTICI MATERNA ED
ELEMENTARE " G. PASCOLI "

REGIONE SICILIANA
Assessorato Lavori Pubblici
UFFICIO DEL GENIO CIVILE
CALTANISSETTA

Si esprime parere favorevole di approvazione in linea tecnica ai sensi dell'art. 23
della L. R. 21/85, successive modifiche ed integrazioni.
Parere n. 14653/03 del _____

..... 2
..... 2
..... 3
..... 8
..... 10
..... 12

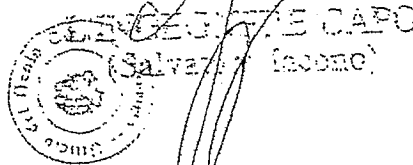UFFICIO DEL GENIO CIVILE CAPO
(Salva) (Incasso)


REGIONE SICILIANA COMUNE DI MARIANOPOLI

(PROVINCIA DI CALTANISSETTA)

LAVORI DI RISTRUTTURAZIONE ED ADEGUAMENTO ALLA LEGGE 46/90
ED ABBATTIMENTO DELLE BARRIERE ARCHITETTONICHE NEI PLESSI
SCOLASTICI MATERNA ED ELEMENTARE "G. PASCOLI"

PERIZIA DI VARIANTE 2^

TAVOLA N°	DESCRIZIONE ELABORATO	SCALA
13a	PIANTA P. PRIMO SCUOLA MATERNA IMPIANTO ELETTRICE	1:100
		DATA 04 AGO 2003

IL PROGETTISTA E DIRETTORE DEI LAVORI
(Ing. ~~Alfonso Pantaleona~~)


ORDINE DEGLI INGEGNERI
DELLA PROVINCIA DI AGRIGENTO
Ing. ALFONSO PANTALENA
Iscritto al N. 555 dell'Albo


VISTO PER L'APPROVAZIONE

VISTO

EDILCO S.p.A.
AMMINISTRATORE
MONACCONI



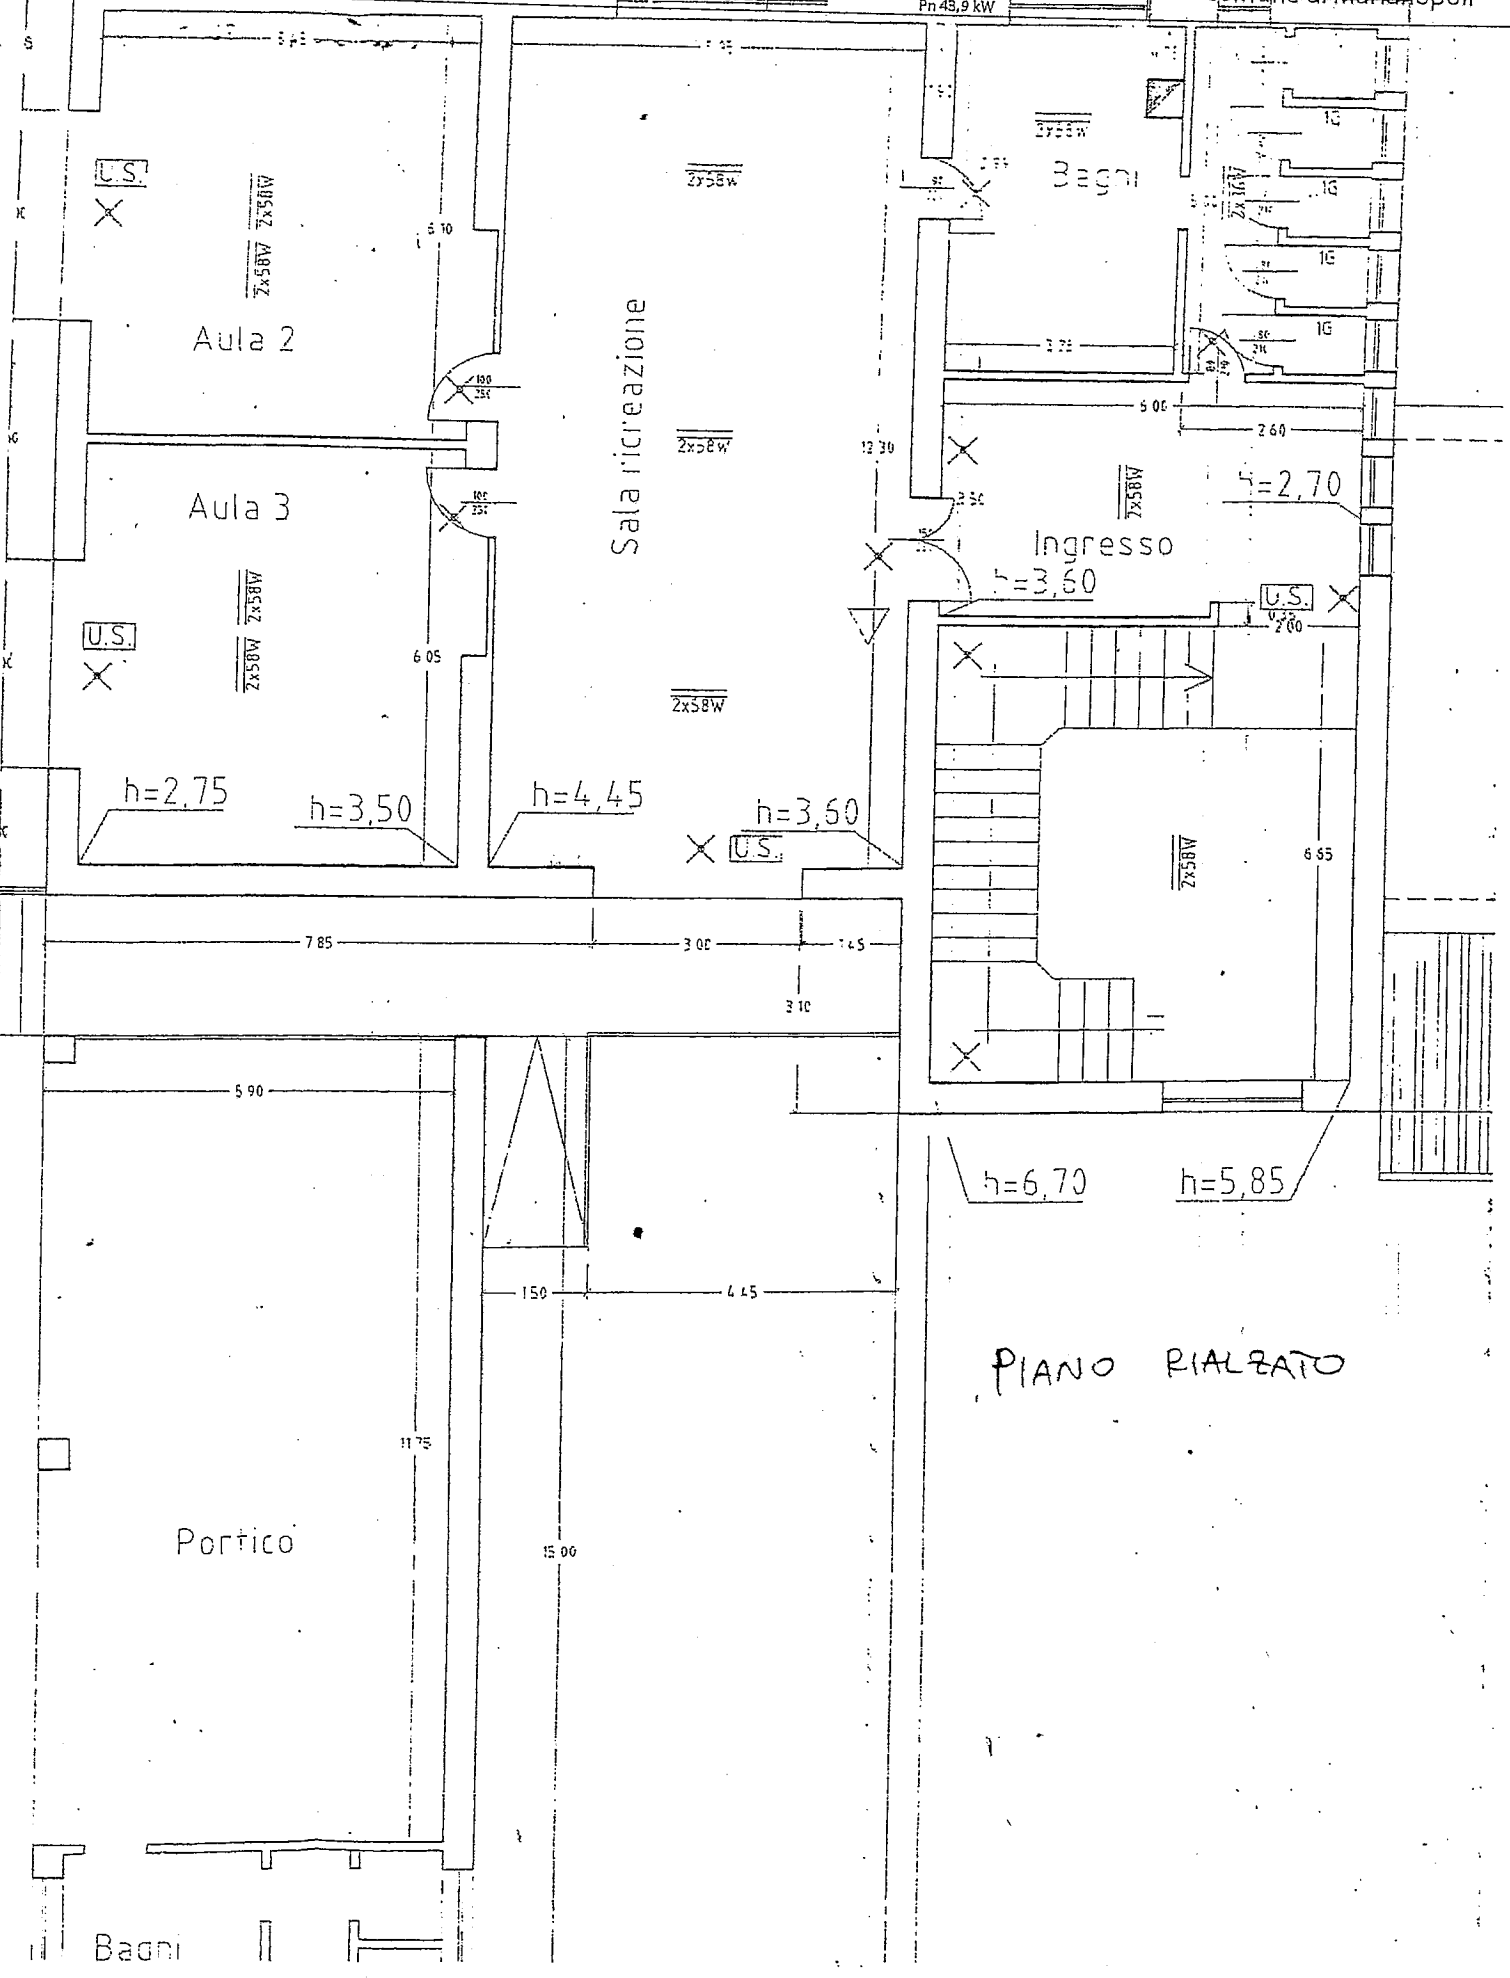

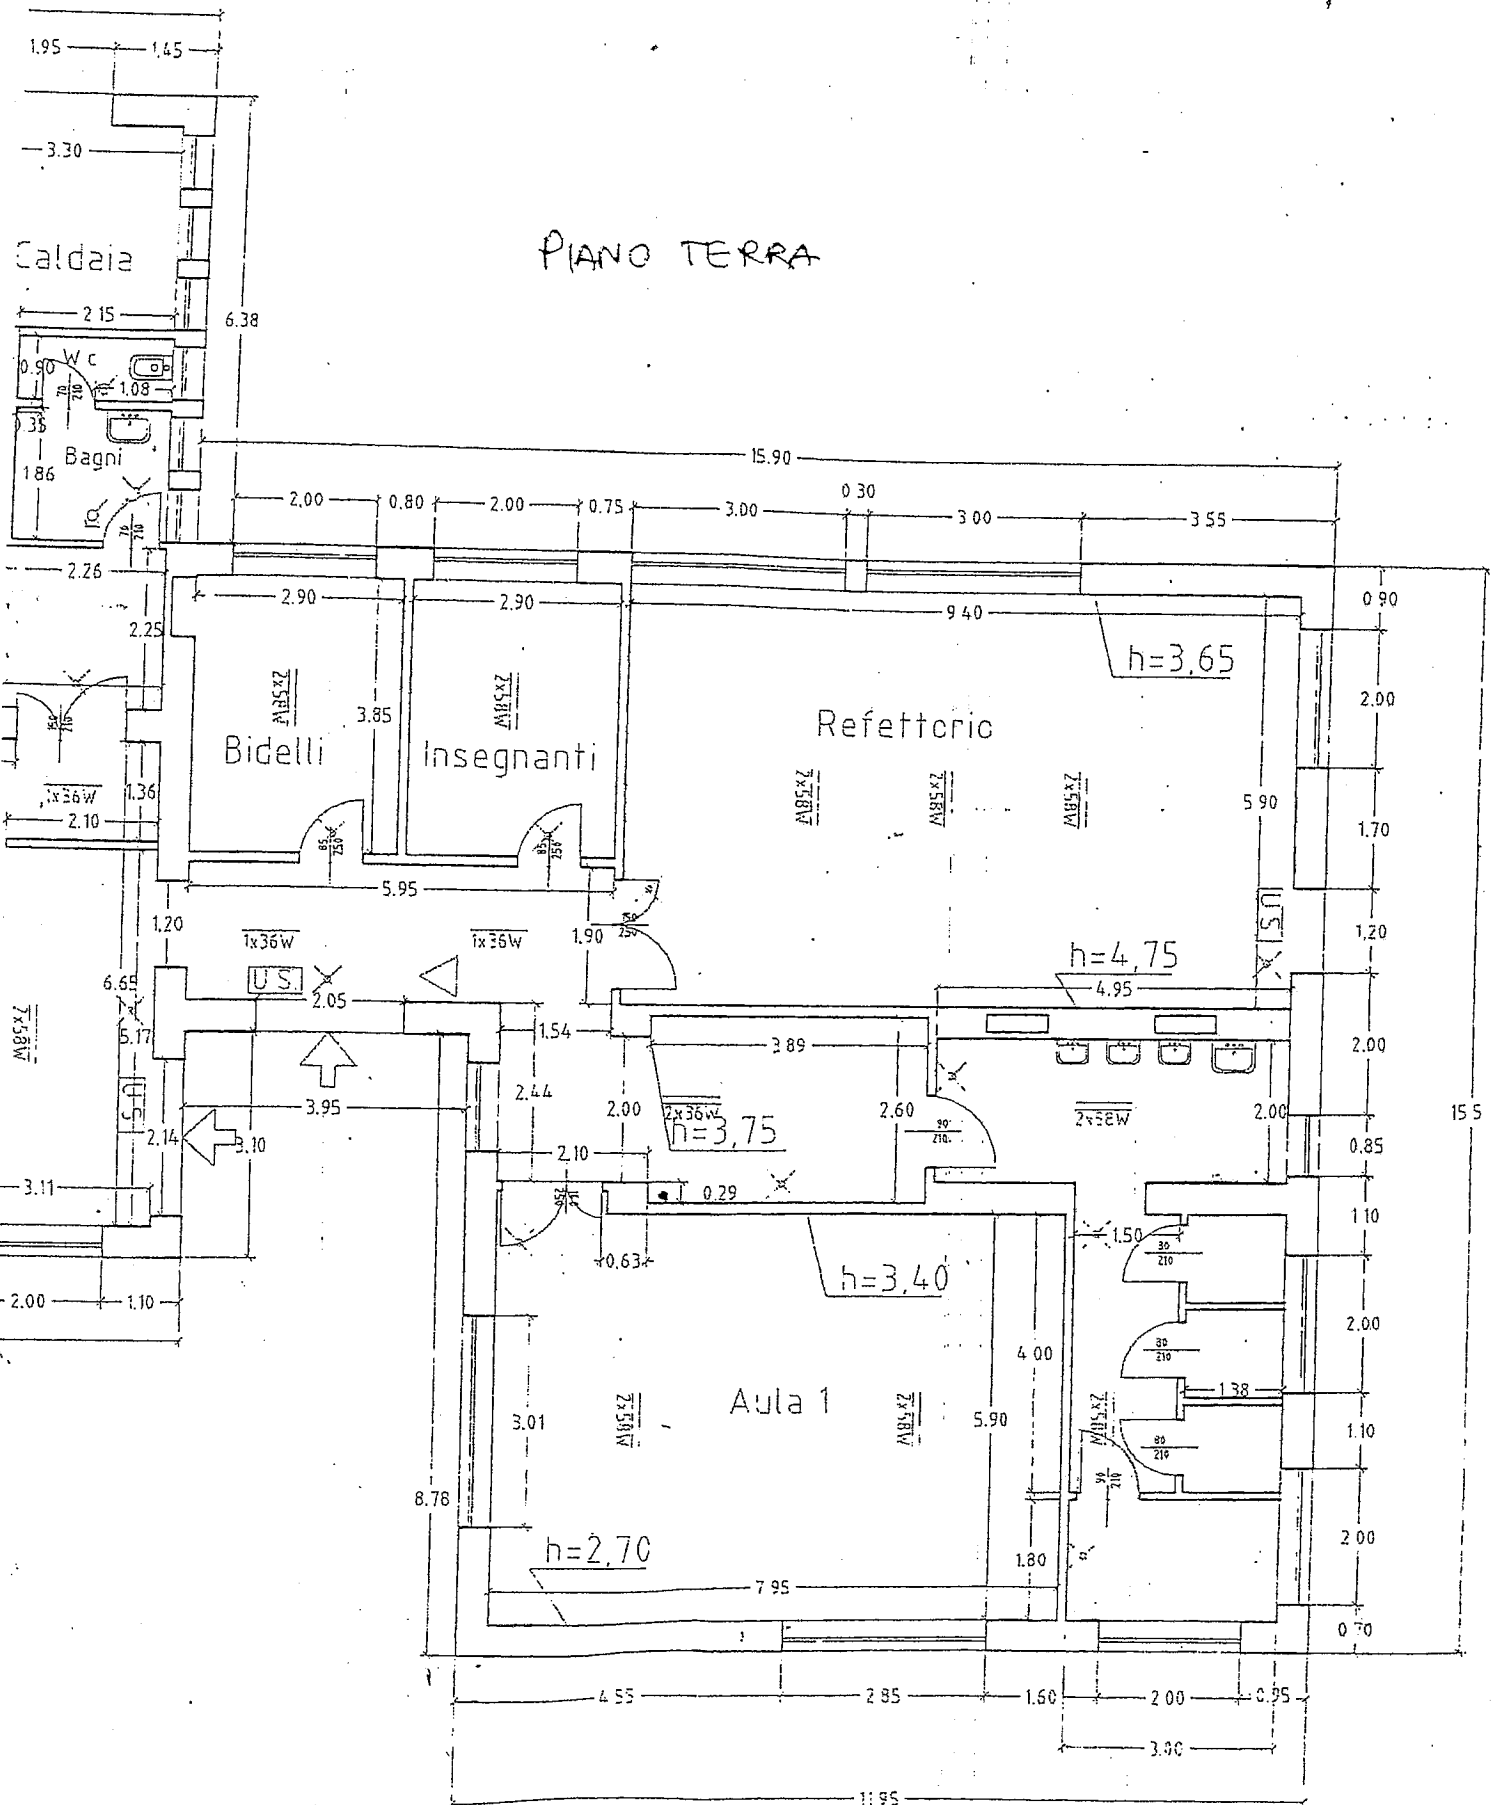

0.50

