

Data : 22/08/2003 - Ora : 11. 35.49

Visura per soggetto

Situazione degli atti informatizzati al 22/08/2003

Visura n. : 10505 pag : 1 Segue

Dati della richiesta	COMUNE	
Soggetto Individuato	Fabbricati siti nel comune di MARIANOPOLI (Codice : E953) (Provincia di CALTANISSETTA) COMUNE DI MARIANOPOLI con sede in MARIANOPOLI C. F. : 00144230851	

1. Unità Immobiliari site nel Comune di MARIANOPOLI (codice E953) - Catasto dei Fabbricati

DATI IDENTIFICATIVI		DATI DI CLASSAMENTO				ALTRE INFORMAZIONI			
N.	Foglio Particella Sub.	Zona Cens.	Micro Zona	Categoria Classe	Consistenza	Superficie catastale	Rendita	Indirizzo Dati derivanti da	Dati ulteriori
1	4	-	-	B/5 U	2. 325 m ³	601 m ²	Euro 2. 281,45	VIALE REGIONE SICILIANA n. 7 piano: T; COSTITUZIONE Accatastamento n. 32. 1/2003 del 16/01/2003 in atti dal 16/01/2003 (protocollo n. 4444)	Annot.

Intestati delle Unità Immobiliari indicate al n.1

N.	DATI ANAGRAFICI	CODICE FISCALE	DIRITTI E ONERI REALI
1	COMUNE DI MARIANOPOLI con sede in MARIANOPOLI	00144230851	Proprieta' per 1000/1000
DATI DERIVANTI DA COSTITUZIONE n. 32. 1/2003 del 16/01/2003 in atti dal 16/01/2003 (protocollo n. 4444) COSTITUZIONE			

2. Unità Immobiliari site nel Comune di MARIANOPOLI (codice E953) - Catasto dei Fabbricati

DATI IDENTIFICATIVI		DATI DI CLASSAMENTO				ALTRE INFORMAZIONI			
N.	Foglio Particella Sub.	Zona Cens.	Micro Zona	Categoria Classe	Consistenza	Superficie catastale	Rendita	Indirizzo Dati derivanti da	Dati ulteriori
1	1804	-	-	B/4 U	770 m ³	192 m ²	Euro 516,97	VIA A. DIAZ n. 29 n. 31 piano: T- 1- S1; COSTITUZIONE Accatastamento n. 92. 1/2003 del 30/01/2003 in atti dal	Annot.



Agenzia del Territorio di Caltanissetta

Ricevuta di Avvenuta Dichiarazione di Fabbricato Urbano

Data : 16/01/2003

Ora : 15:44:52

Pag : 1 Fine

Catasto Fabbricati

Protocollo n° : 4444

Comune di MARIANOPOLI (Codice : U3AI)

Ditta n° 1 di 1

Unità a destinazione ordinaria n° 1
speciale e particolare n°

Unità in costituzione n° 1
Intestati n° 1
Unità in soppressione n° -

Tipo Mappale n° 141134/2002

Causale: A LAVORI ULTIMATI

INTESTAZIONE - TITOLO

C.F.

1. COMUNE DI MARIANOPOLI con sede in MARIANOPOLI (CL) Proprietà per 1000/1000

0000000144230851

UNITA' IMMOBILIARI

IDENTIFICATIVO				DATI DI CLASSAMENTO PROPOSTI								
Progr.	OP.	Sez.U	Foglio	Numero	Sub.	Ubicazione	ZC	Cat.	Cl.	Cons.	Sup.Cat.	Rendita Euro
1	C		4	399		viale regione siciliana n.7,p. T	U	B05	U	2325	601	2.281,45

Riservato all'Ufficio

Data 16/01/2003

Protocollo 4444

L'incaricato

NUOVO CLASSAMENTO AUTOMATICO

Class. proposto accettato (trab. verifica)

Class. proposto accettato (trab. verifica)

Class. proposto senza verifica

50855

Agenzia del Territorio
CATASTO FABBRICATI
 Ufficio Provinciale di
Caltanissetta

Dichiarazione protocollo n. _____ del _____
 Planimetria di u.i.u. in Comune di Marianopoli
 Viale Regione Siciliana civ. 7

Identificativi Catastali:

Sezione:
 Foglio: 4
 Particella: 399
 Subalterno:

Completata da:
 Vaccaro Alberto


Iscritto all'albo:
 Ingegneri

Prov. Caltanissetta N. 199

Scheda n. 1 Scala 1:200

PIANTA PIANO TERRA

Part. 432

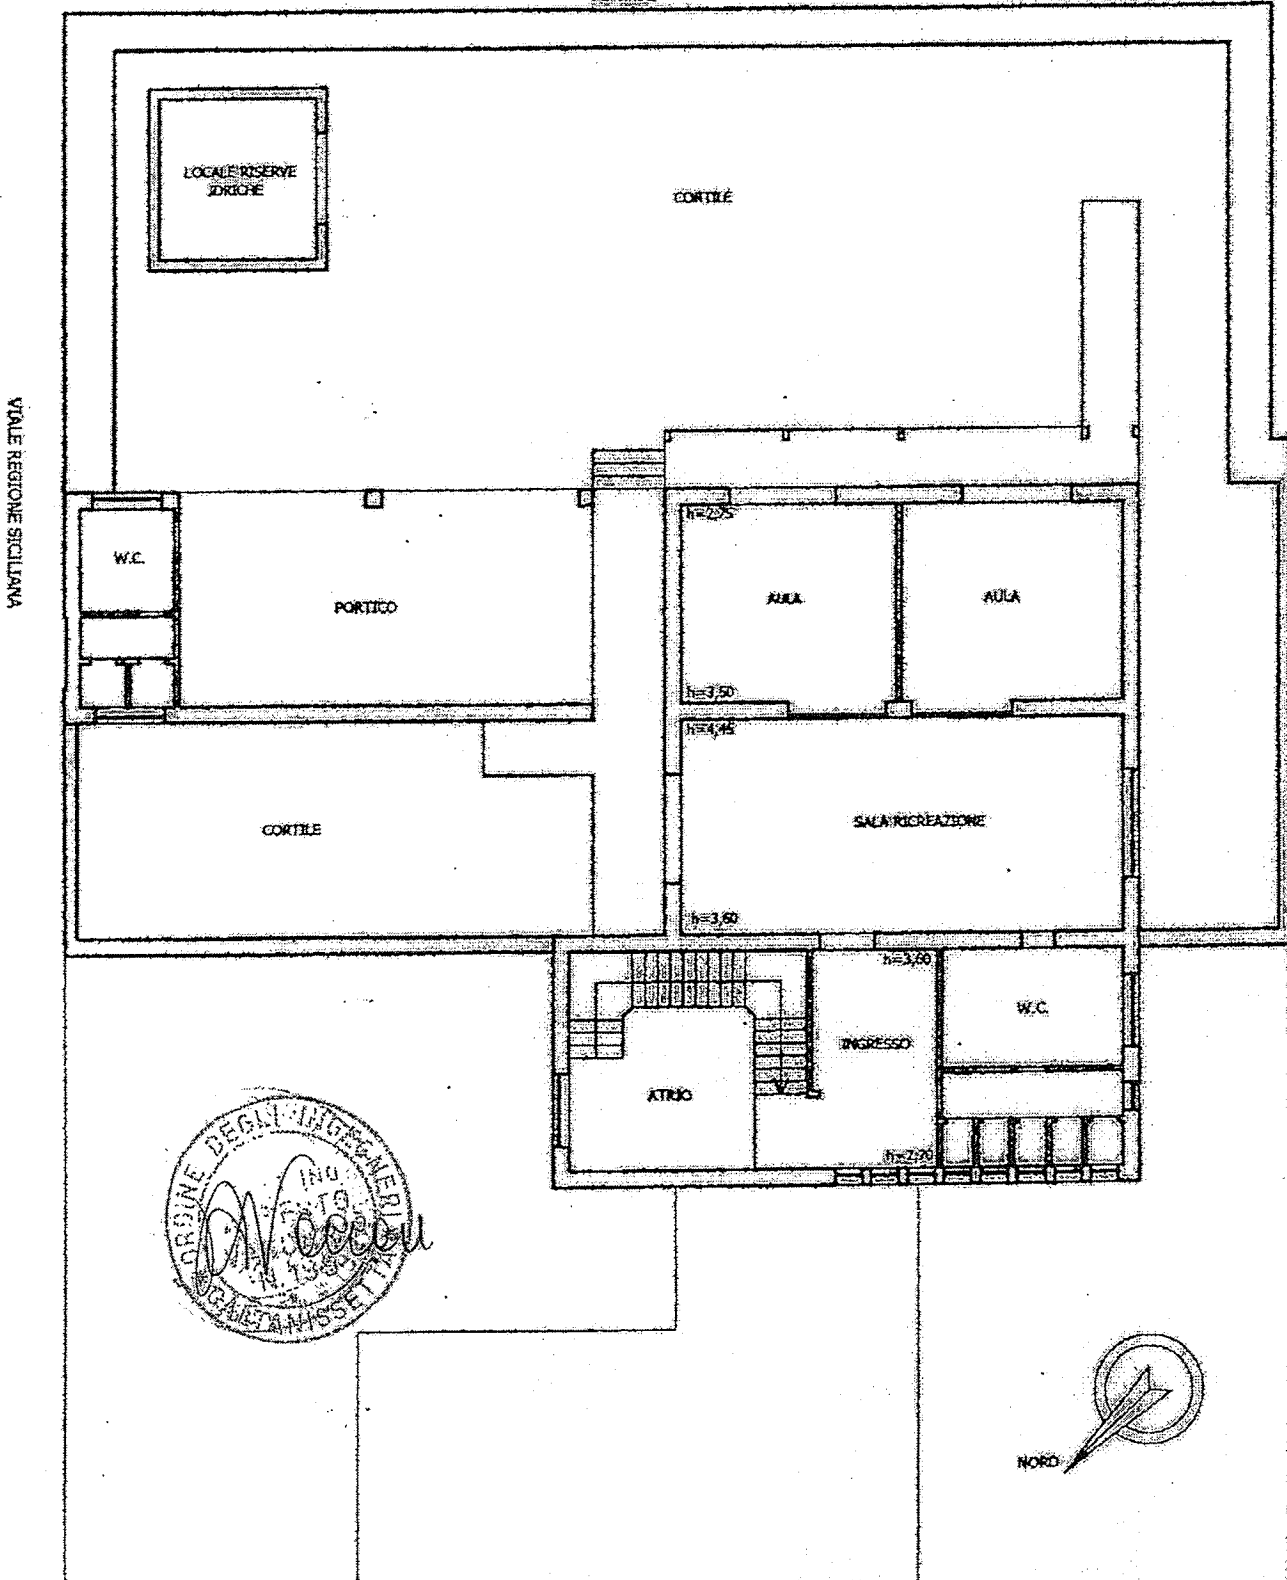

Agenzia del Territorio
CATASTO FABBRICATI
Ufficio Provinciale di
Caltanissetta

Dichiarazione protocollo n. del
Planimetria di u.i.u. in Comune di Marianopoli
Viale Regione Siciliana

civ. 7

Identificativi Catastali:

Sezione:

Foglio: 4

Particella: 399

Subalterno:

Compilata da:
Vaccaro Alberto

Iscritto all'albo:
Ingegneri


Prov. Caltanissetta

N. 199

Scheda n. 2

Scala 1:200

PIANTA PIANO TERRA

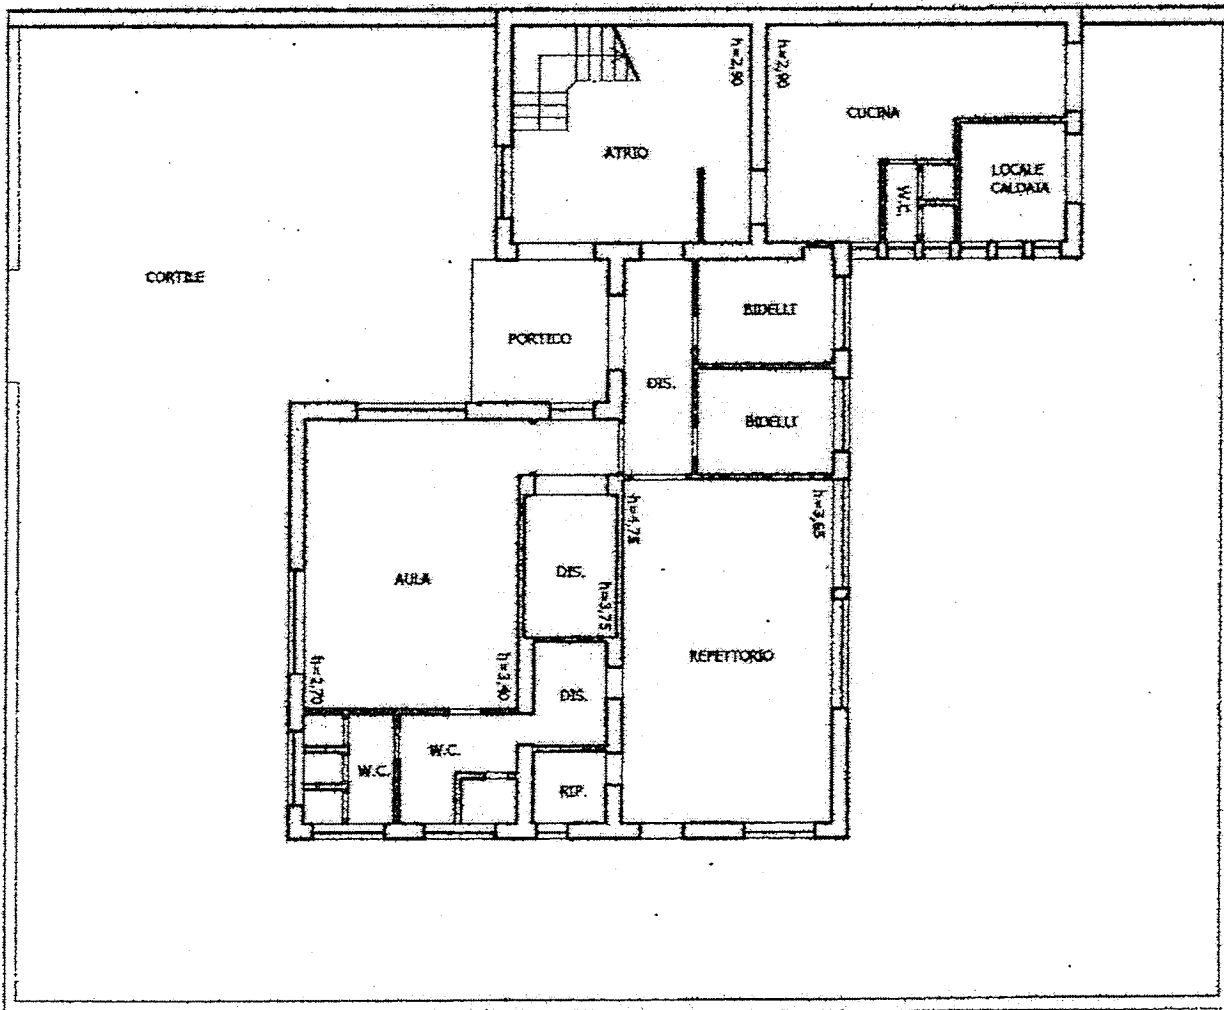



DIREZIONE GENERALE DEL CATASTO E DEI SERVIZI TECNICI ERARIALI

UFFICIO TECNICO ERARIALE DI CALTANISSETTA

CATASTO TERRENI

Comune di MARIANOPOLI

Sez. censuaria _____
(solo in caso di catasto separato)

3086
02

DENUNCIA DI CAMBIAMENTO N° 144134 PRESENTATA IL 28/10/02
A NORMA DELL'ART. 8 DELLA LEGGE 1° OTTOBRE 1969, N. 679.

I sottoelencati possessori:

COMUNE DI MARIANOPOLI P. IVA n. 00144230851

(cognome, nome, biogo e data di nascita — ovvero ragione sociale — titolo e quote di possesso)

(segue a pag. 4)

denunciano a codesto Ufficio Tecnico Erariale che nelle particelle di cui ai quadri di pagina 2, sono stati introdotti cambiamenti nello stato dei terreni a seguito di edificazione di nuova stabile costruzione, da considerarsi immobile urbano ai sensi dell'art. 4 della legge 11 agosto 1939, n. 1249 e successive modificazioni.

Tali cambiamenti risultano descritti nelle pagine 2 e 3 della presente denuncia, di cui è parte integrante l'allegato tipo mappale, redatto dal Sig. ING. VACCARO ALBERTO MARIA
iscritto all'Albo professionale de Ingegneri N° 199 della provincia
di CALTANISSETTA

La presente dichiarazione è resa da:

ING. VACCARO ALBERTO MARIA

in qualità di INCARICATO